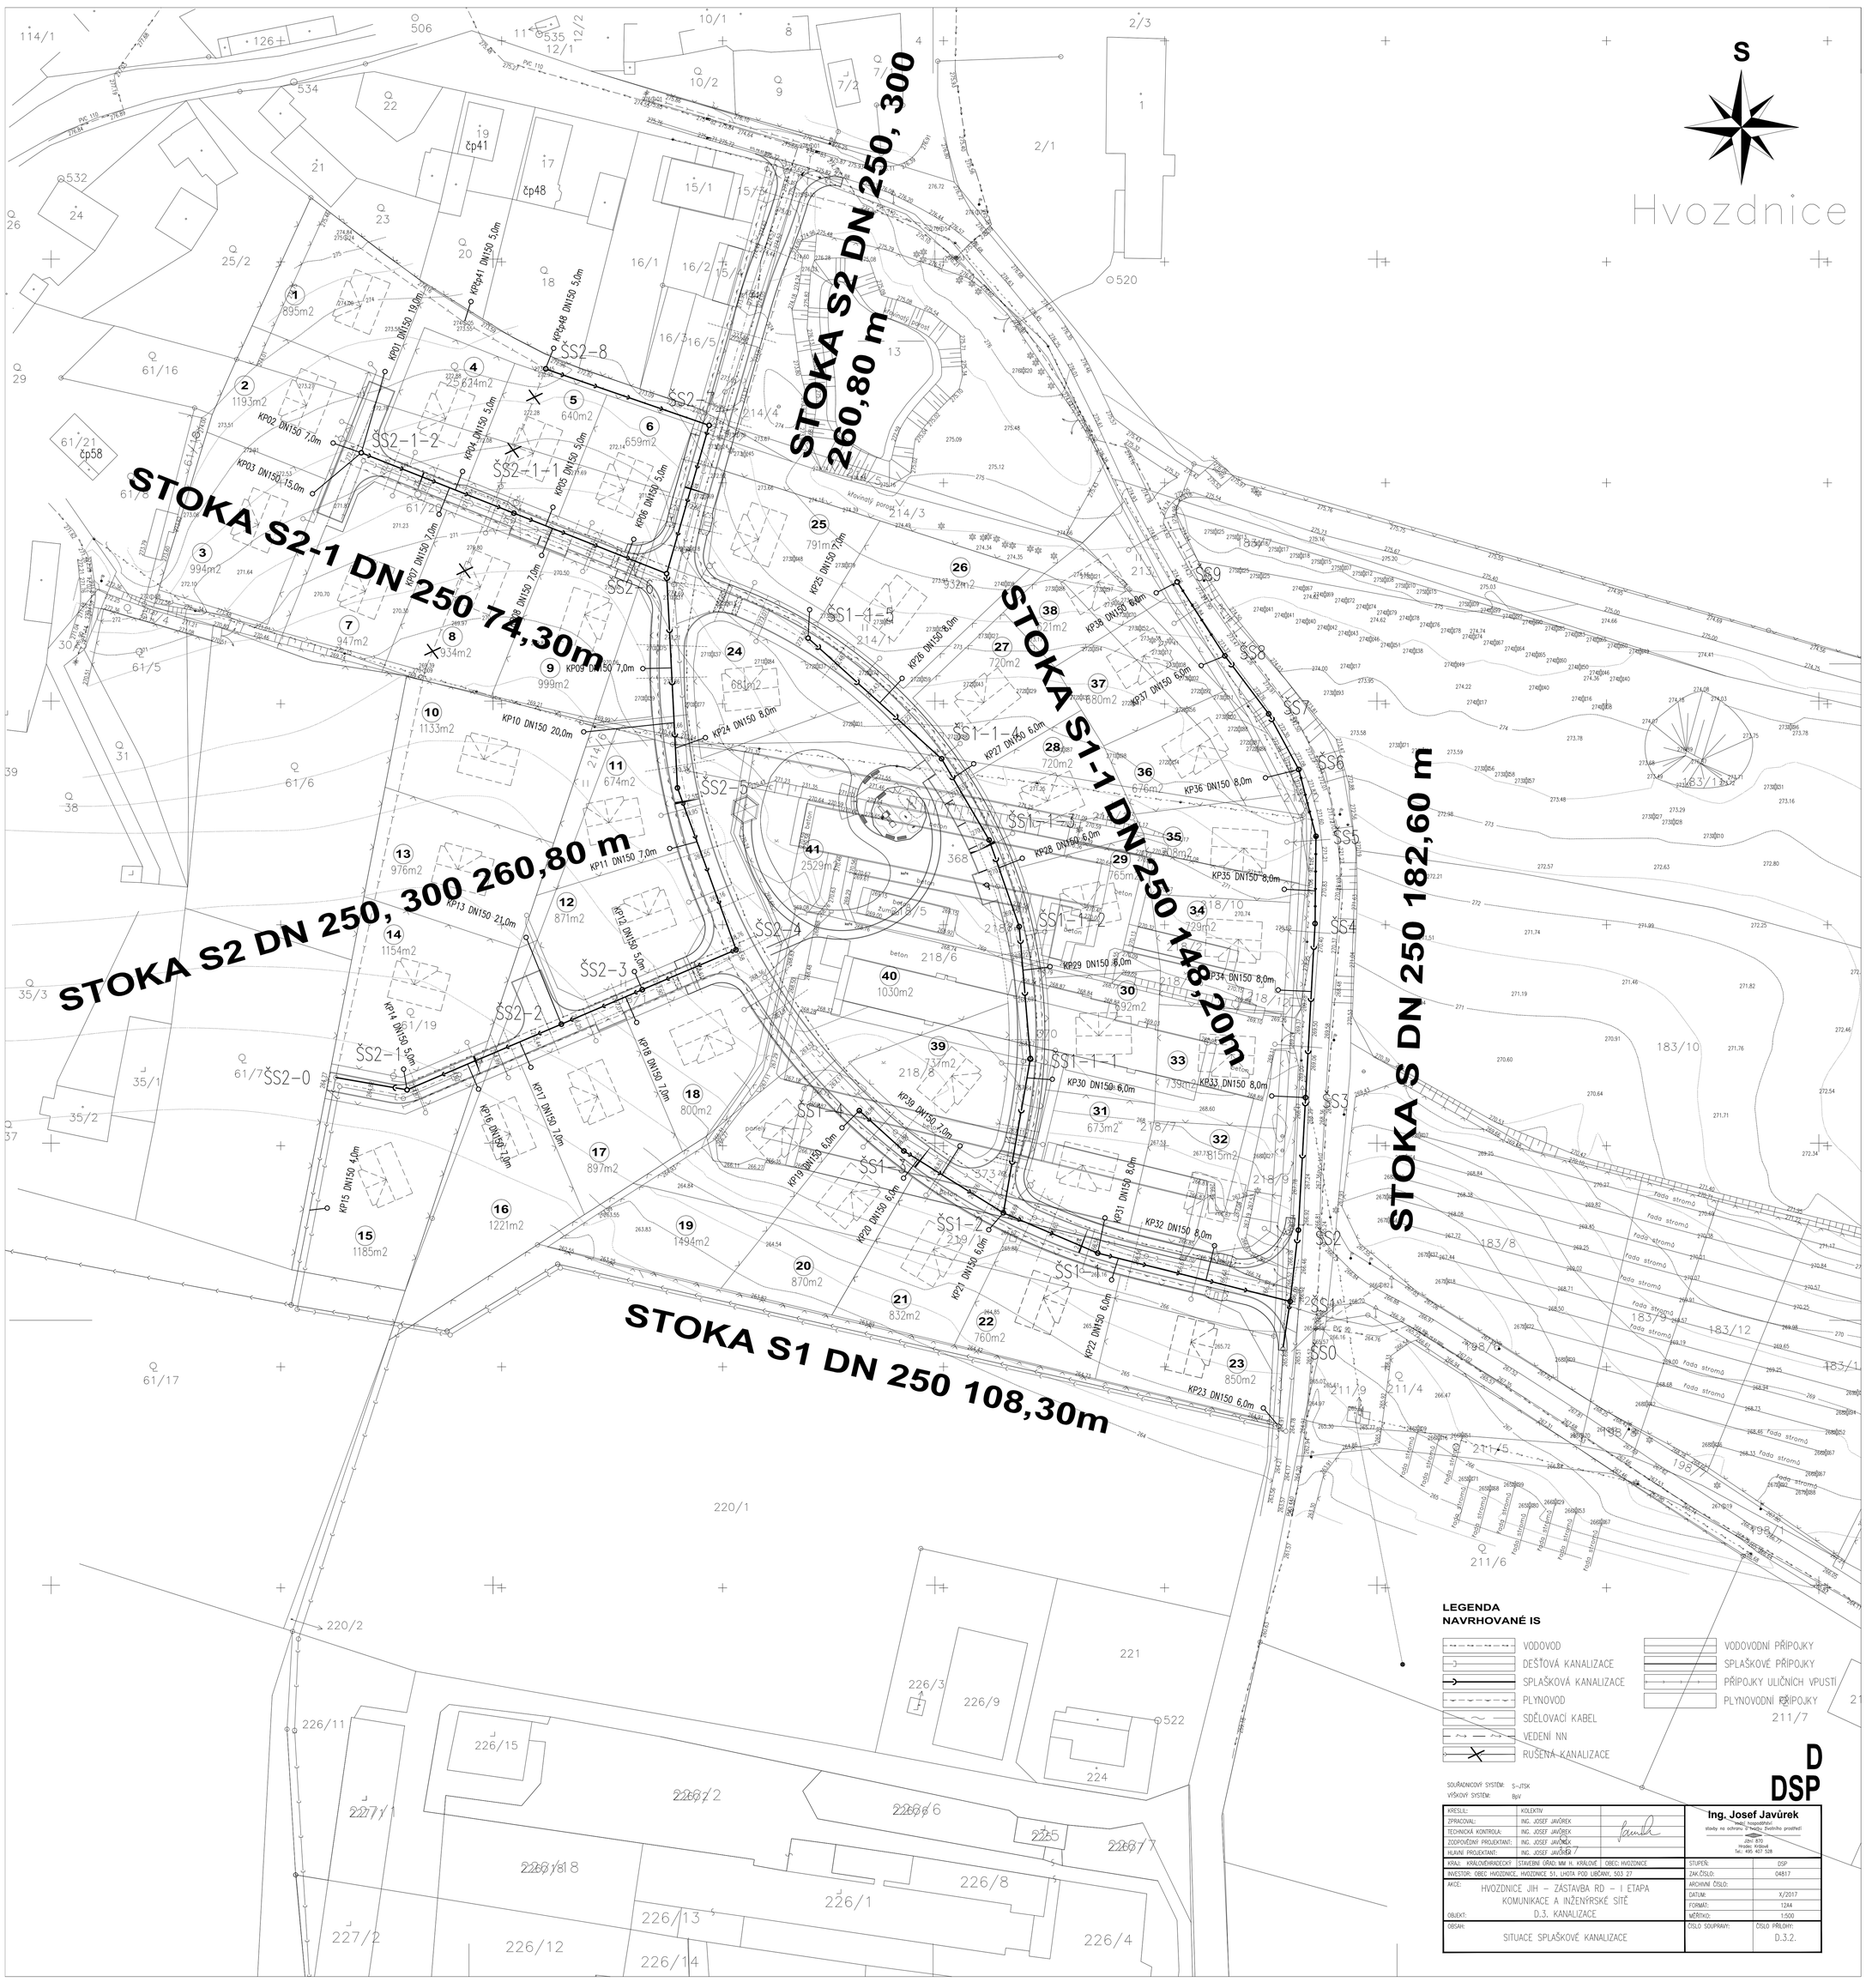
S
Hvozdnice
STOKA S2 DN 250, 300
260,80 m
STOKA S2-1 DN 250 74,30m
STOKA S1-1 DN 250 148,20m
STOKA S DN 250 182,60 m
STOKA S2 DN 250, 300 260,80 m
STOKA S1 DN 250 108,30m
čp41
čp48
čp58
LEGENDA
NAVRHOVANÉ IS
VODOVOD
DEŠŤOVÁ KANALIZACE
SPLAŠKOVÁ KANALIZACE
PLYNOVOD
SDĚLOVACÍ KABEL
VEDENÍ NN
RUŠENÁ KANALIZACE
VODOVODNÍ PŘÍPOJKY
SPLAŠKOVÉ PŘÍPOJKY
PŘÍPOJKY ULIČNÍCH VPUSTÍ
PLYNOVODNÍ PŘÍPOJKY
D
DSP
SOUŘADNICOVÝ SYSTÉM: S-JTSK
VÝŠKOVÝ SYSTÉM: BpV
KRESLIL: KOLEKTIV
ZPRACOVAL: ING. JOSEF JAVŮREK
TECHNICKÁ KONTROLA: ING. JOSEF JAVŮREK
ZODPOVĚDNÝ PROJEKTANT: ING. JOSEF JAVŮREK
HLAVNÍ PROJEKTANT: ING. JOSEF JAVŮREK
KRAJ: KRÁLOVÉHRADECKÝ
STAVEBNÍ ÚŘAD: MM H. KRÁLOVÉ
OBEC: HVOZDNICE
INVESTOR: OBEC HVOZDNICE, HVOZDNICE 51, LHOTA POD LIBČANY, 503 27
AKCE: HVOZDNICE JIH – ZÁSTAVBA RD – I ETAPA
KOMUNIKACE A INŽENÝRSKÉ SÍTĚ
OBJEKT: D.3. KANALIZACE
OBSAH: SITUACE SPLAŠKOVÉ KANALIZACE
Ing. Josef Javůrek
Ing. Josef Javůrek
Vedoucí kolektivu
stavby na ochranu a tvorbu životního prostředí
Jižní 870
Hradec Králové
Tel.: 495 407 528
STUPEŇ: DSP
ZAK.ČÍSLO: 04817
ARCHIVNÍ ČÍSLO:
DATUM: X/2017
FORMÁT: 12A4
MĚŘÍTKO: 1:500
ČÍSLO SOUPRAVY:
ČÍSLO PŘÍLOHY: D.3.2.