
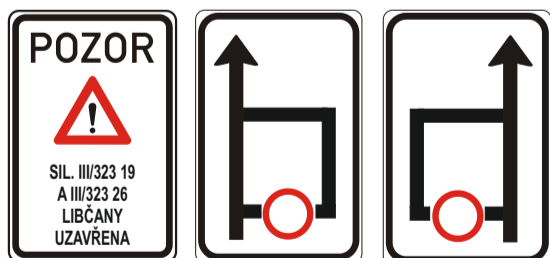


# Oprava objízdných tras, Libčany

- uzavřený úsek
- objízdná trasa

termín: 31.10. - 06.11.2022

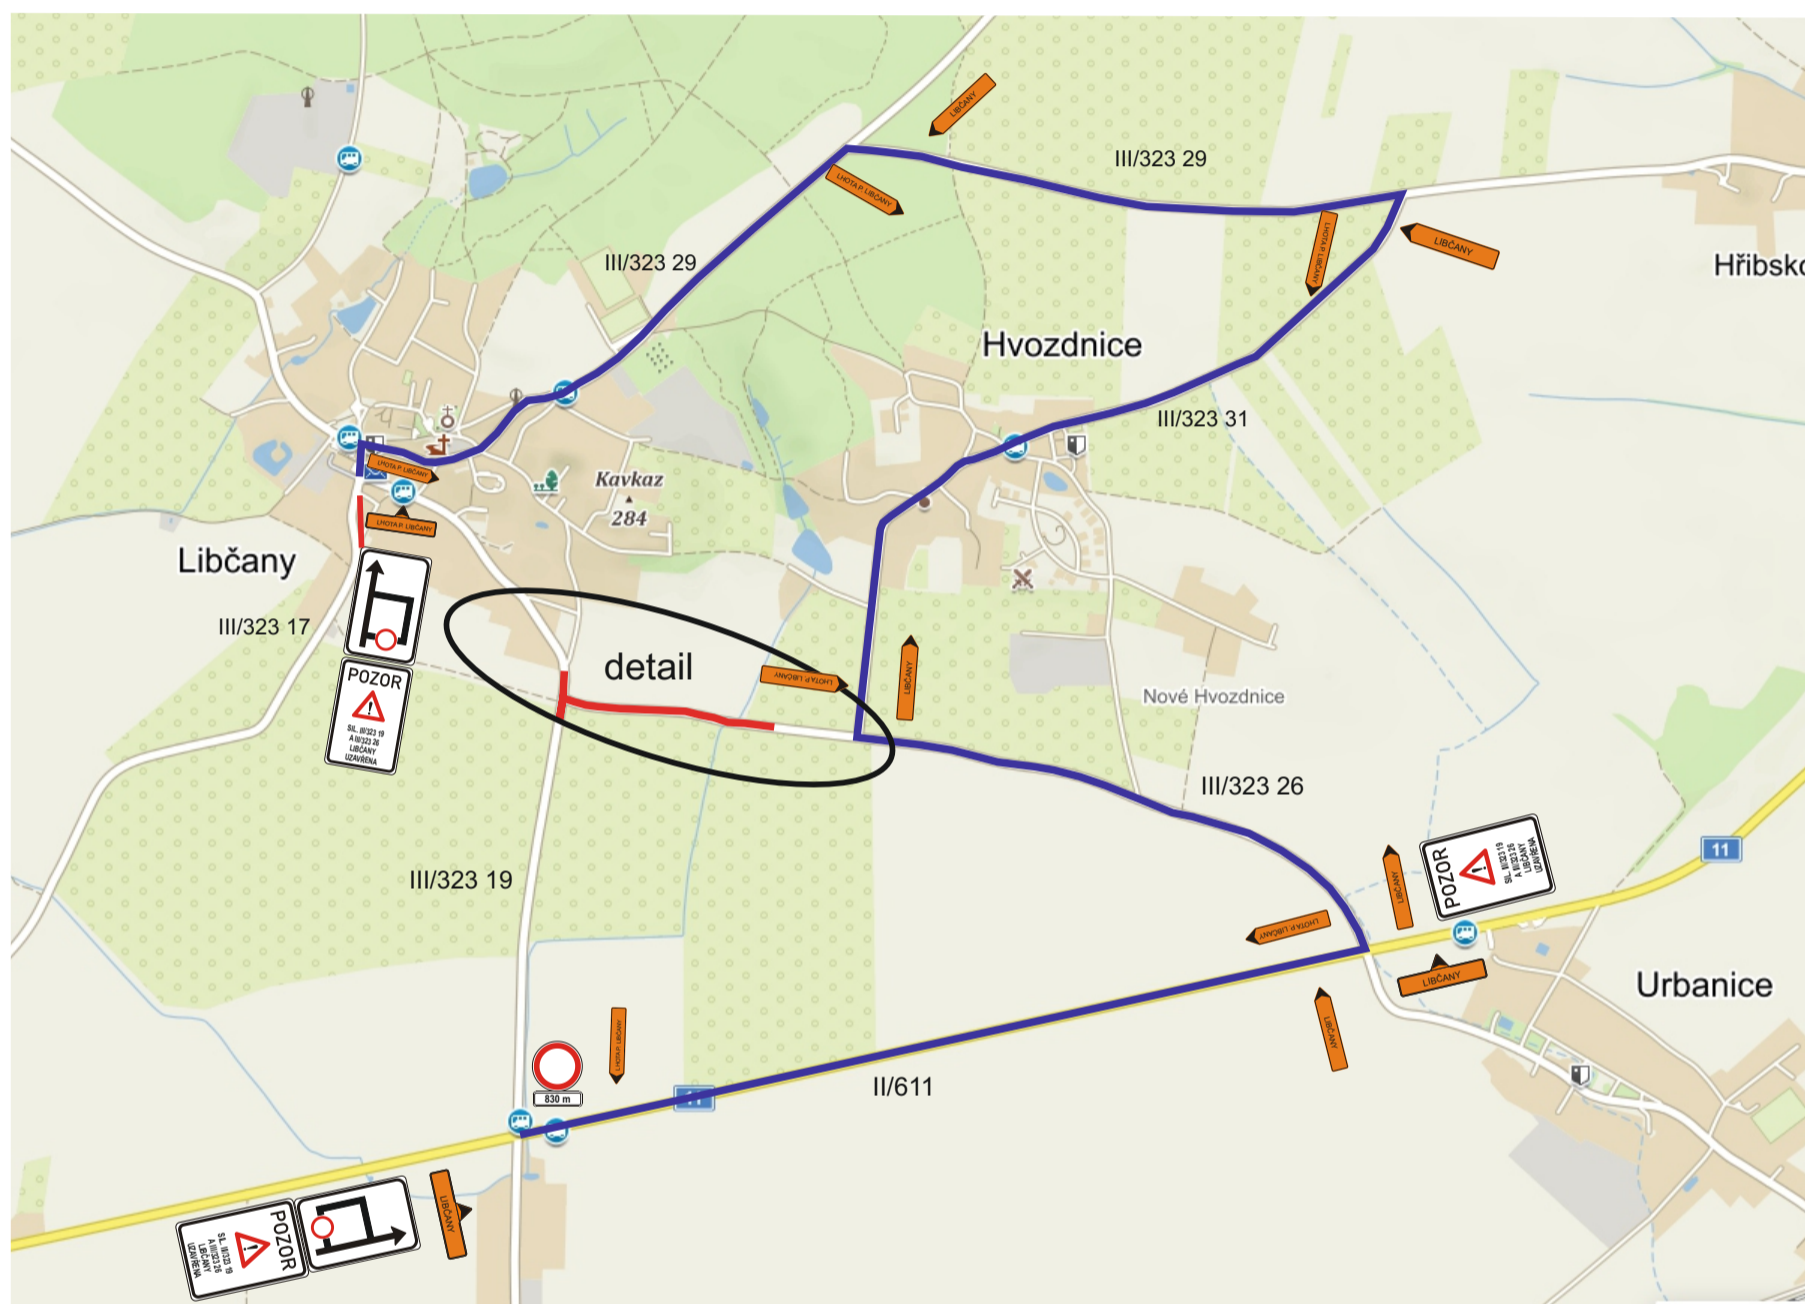

Zhotovitel:		<b>metr@stav</b> Metrostav Infrastructure a.s.
Kreslil:	Blanka Faltysová / tel.: 603 115 613	
Zodp. projektant:	David Fanta / 603 115 936 / info@dzpce.cz	
Kontroloval:	David Fanta / 603 115 936 / info@dzpce.cz	
Kraj:	Okres:	Obec:
Královéhradecký	Hradec Králové	Libčany
Akce:	oprava objízdných tras III/323 19 x III/323 26	
	DOPRAVNĚ INŽENÝRSKÁ OPATŘENÍ	
	DATUM	10.10.2022
	Č.ZAKÁZKY	DIO
	STUPEŇ PD	
	MĚŘITKO	
	FORMÁT	2x A4



# Oprava objízdných tras, Libčany

— uzavřený úsek v délce 400m

