
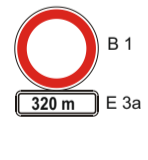
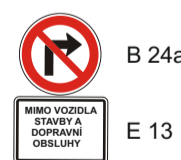
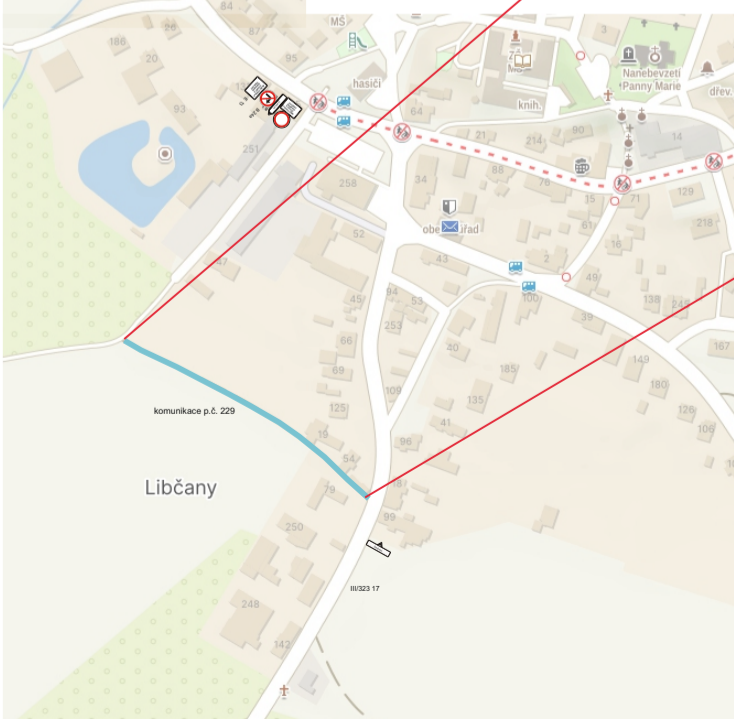
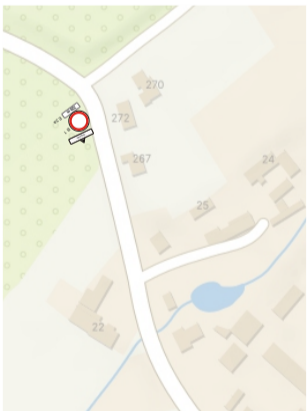


Rekonstrukce sil. III/323 29 Libčany

termín: 6.5. - 27.10.2024, změna DIO, prodloužení do 30.11.2024
I. etapa: 6.5. - 31.8.2024 cca 640 m
II. etapa: 1.9. - 27.10.2024 cca 1000 m, prodloužení do 30.11.2024

- uzavřený úsek I. etapa, II. etapa
- objízdná trasa, I. etapa, II. etapa

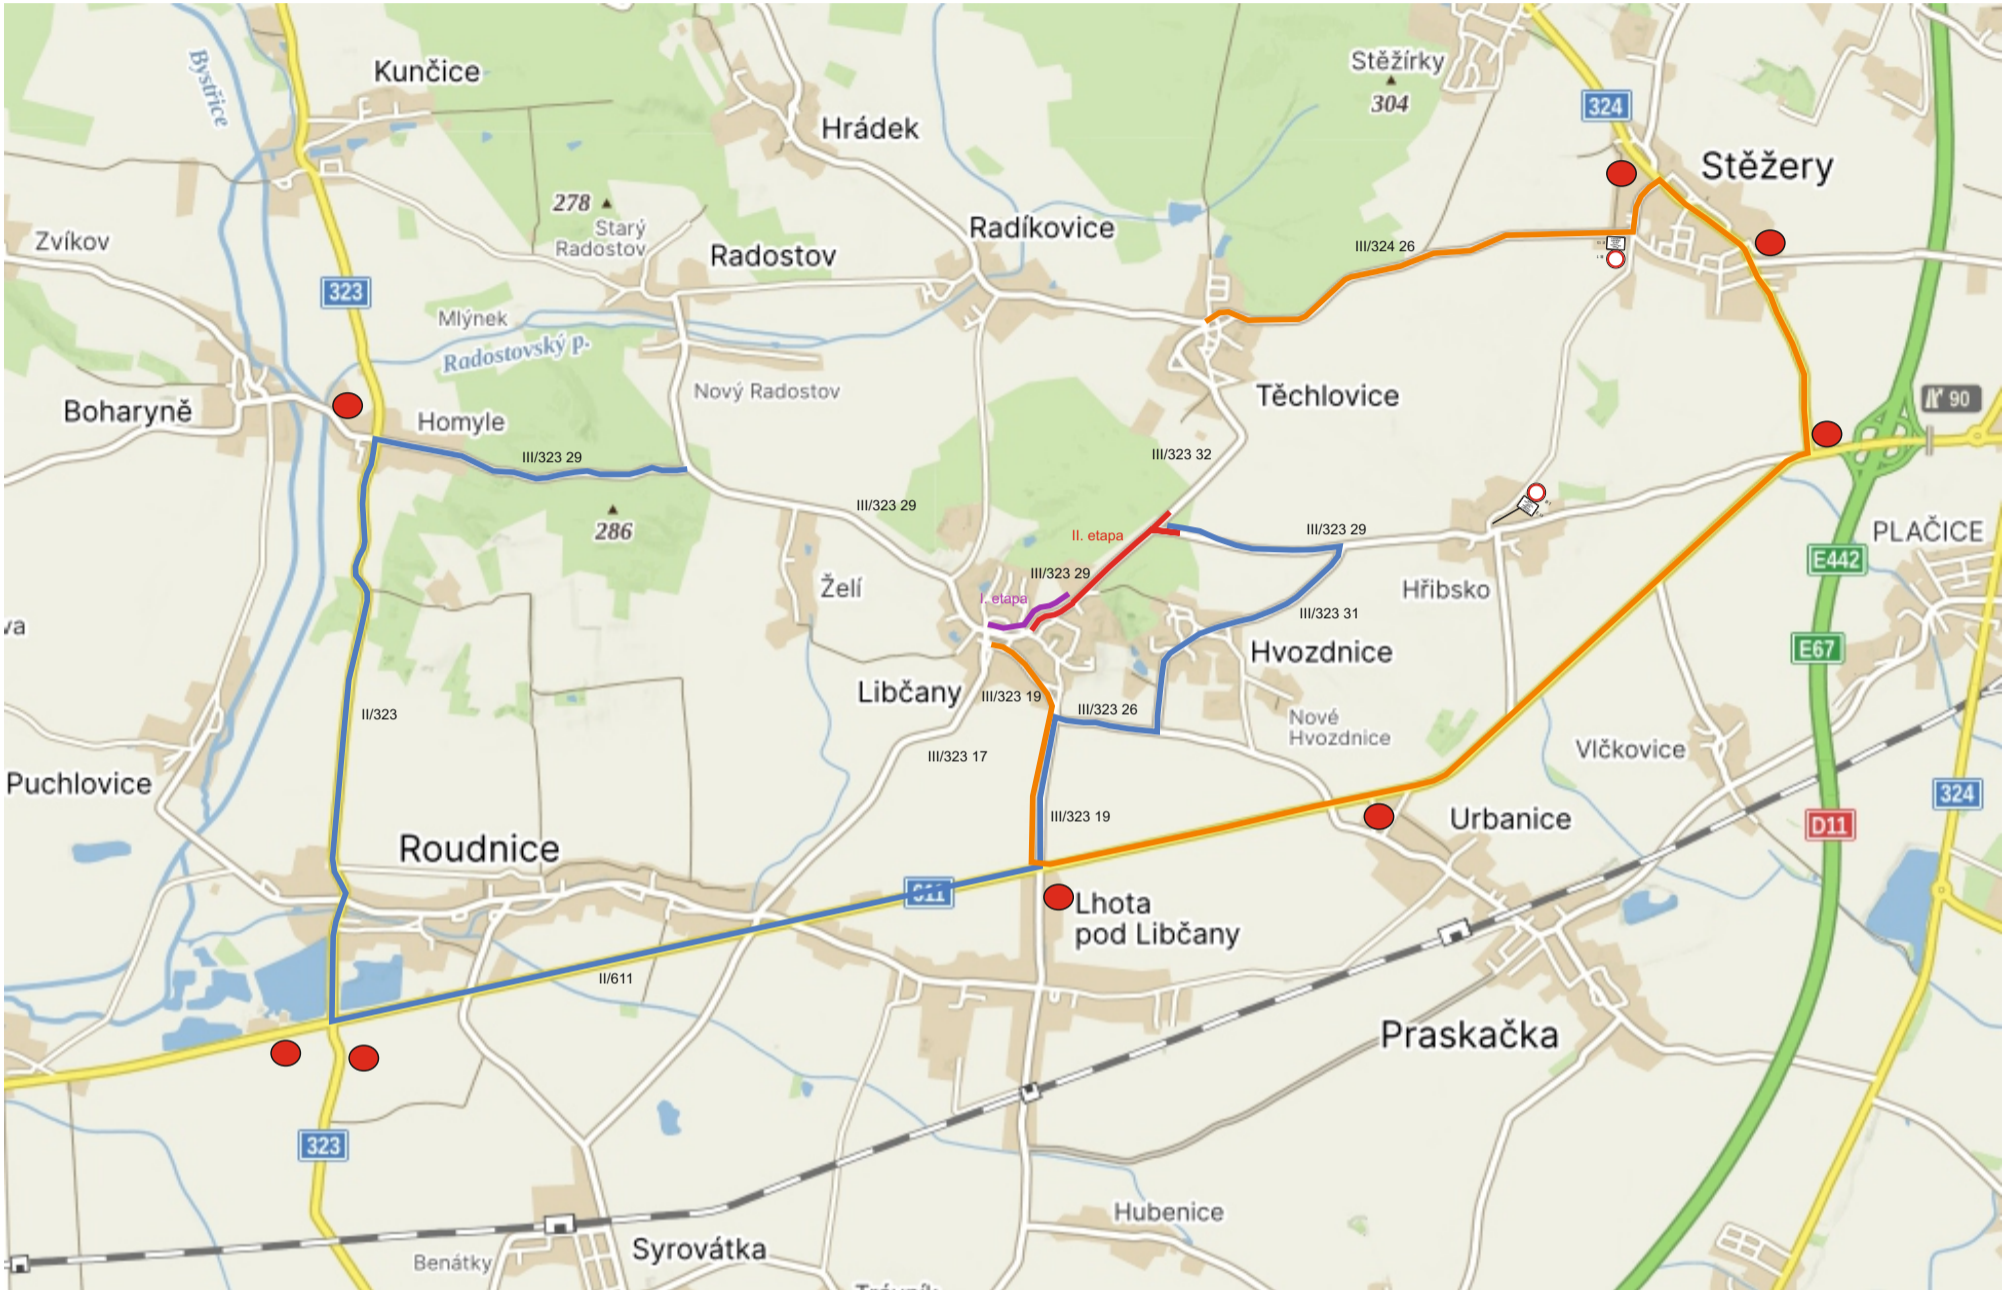


Zhotovitel:	miROADS	
Kreslil:	Blanka Faltysová / tel.: 601 545 613	
Zodp. projektant:	David Fanta / 603 115 936 / info@dzpce.cz	
Kontroloval:	David Fanta / 603 115 936 / info@dzpce.cz	
Kraj:	Okres:	Obec:
Královéhradecký	Hradec Králové	Libčany
Akce:	rekonstrukce komunikace	
	DOPRAVNĚ INŽENÝRSKÁ OPATŘENÍ	
DATUM:	22.08.2024	
Č.ZAKÁZKY:		
STUPEŇ PD:	DIO	
MĚŘÍTKO:		
FORMÁT:	4x A3	



Rekonstrukce sil. III/323 29 Libčany

termín: 6.5. - 27.10.2024, změna DIO, prodloužení do 30.11.2024
II. etapa, změna: 1.9. - 27.10.2024 cca 1000 m, prodloužení do 30.11.2024

— objízdná trasa, II. etapa

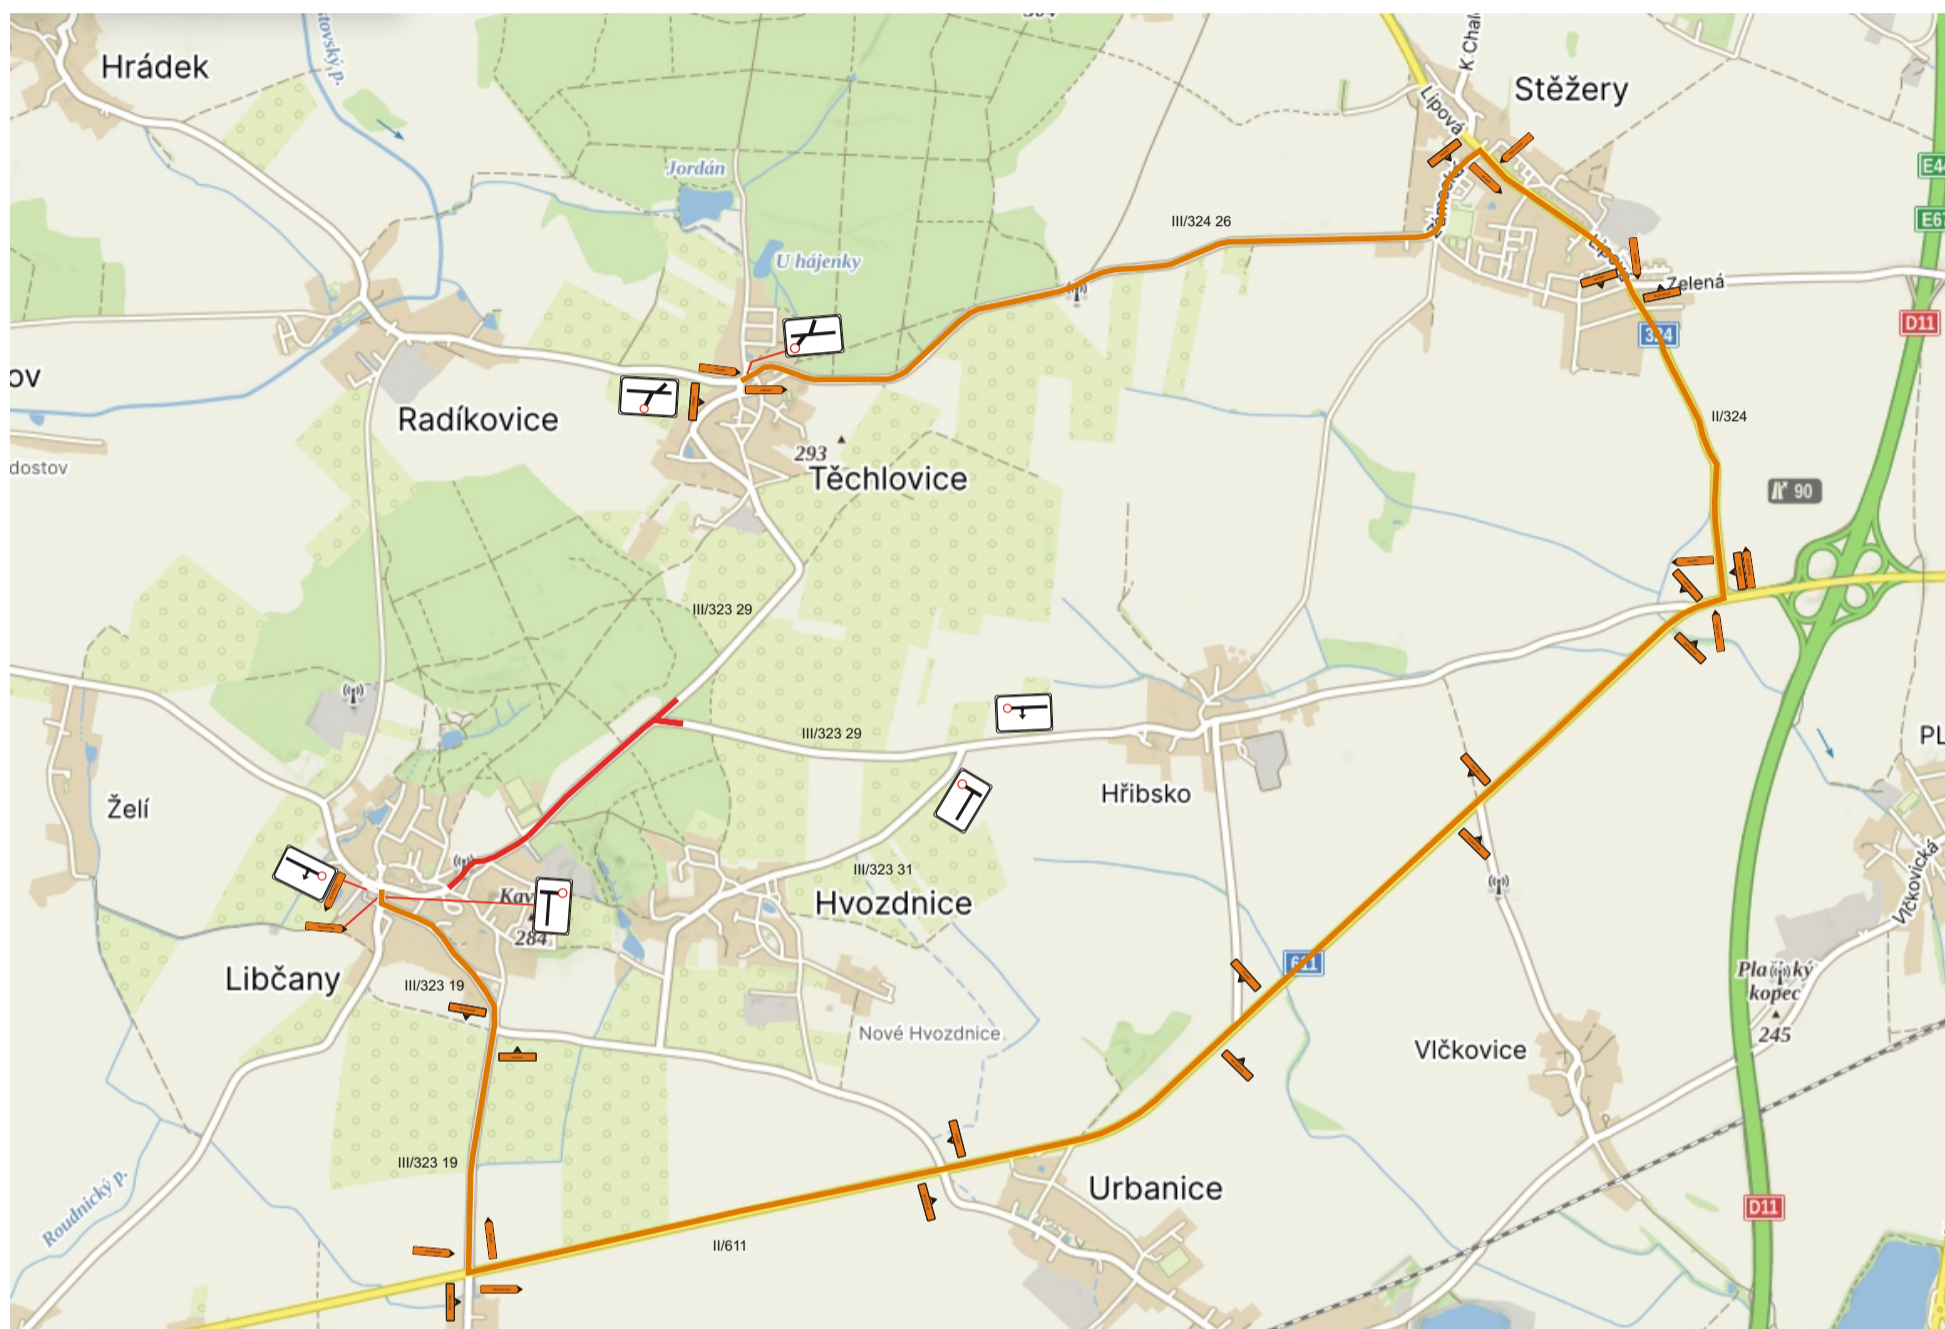

Legenda:

IS 11b


IS 11a

Rekonstrukce sil. III/323 29 Libčany


termín: 6.5. - 27.10.2024, změna DIO, prodloužení do 30.11.2024
II. etapa, změna: 1.9. - 27.10.2024 cca 1000 m, prodloužení do 30.11.2024

 uzavřený úsek

detail uzavírky

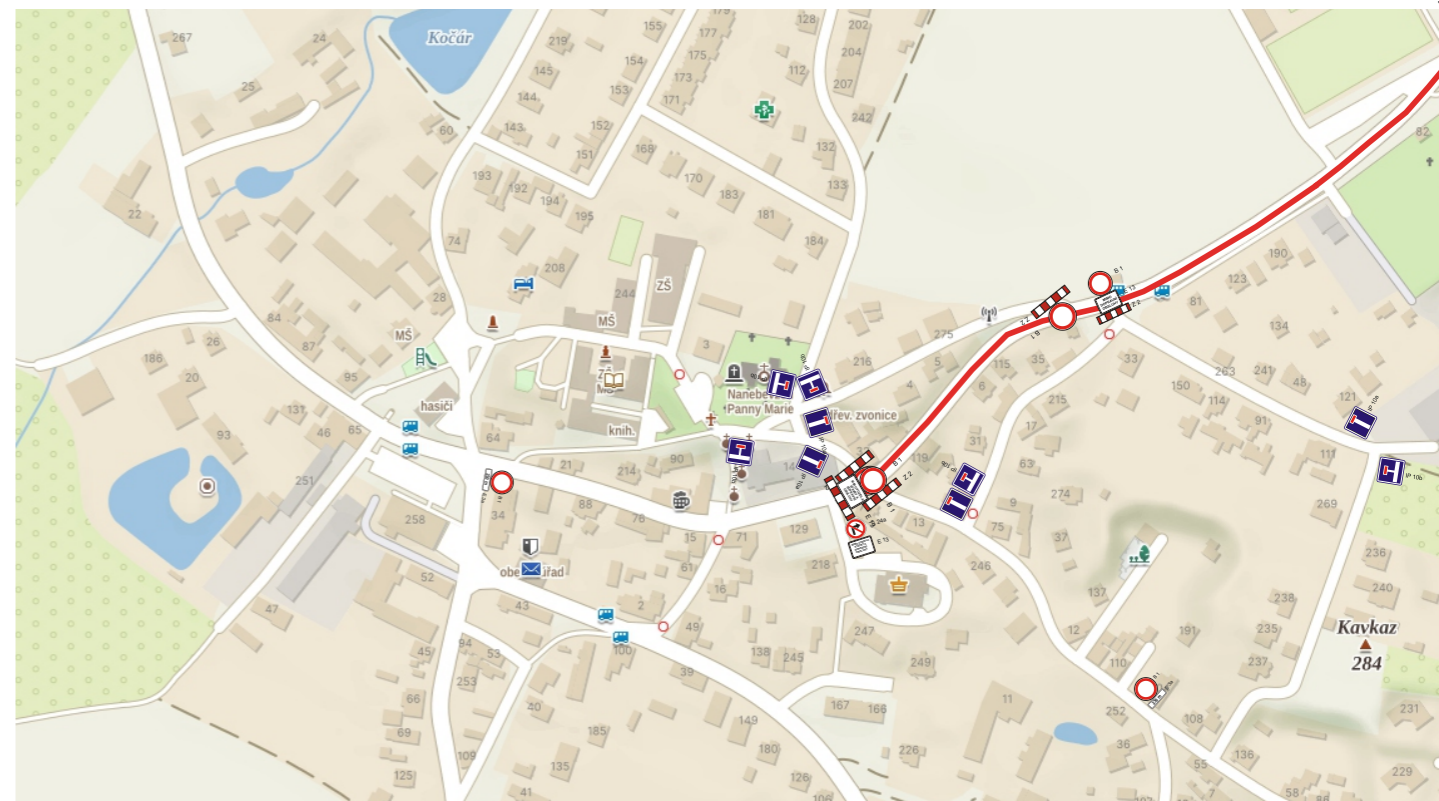

Legenda:

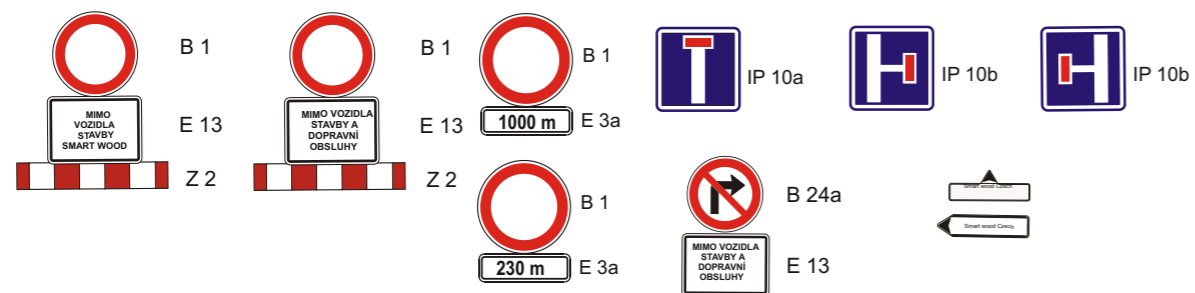

Rekonstrukce sil. III/323 29 Libčany - podmínky dopravce

termín: 6.5. - 27.10.2024, prodloužení do 30.11.2024

