


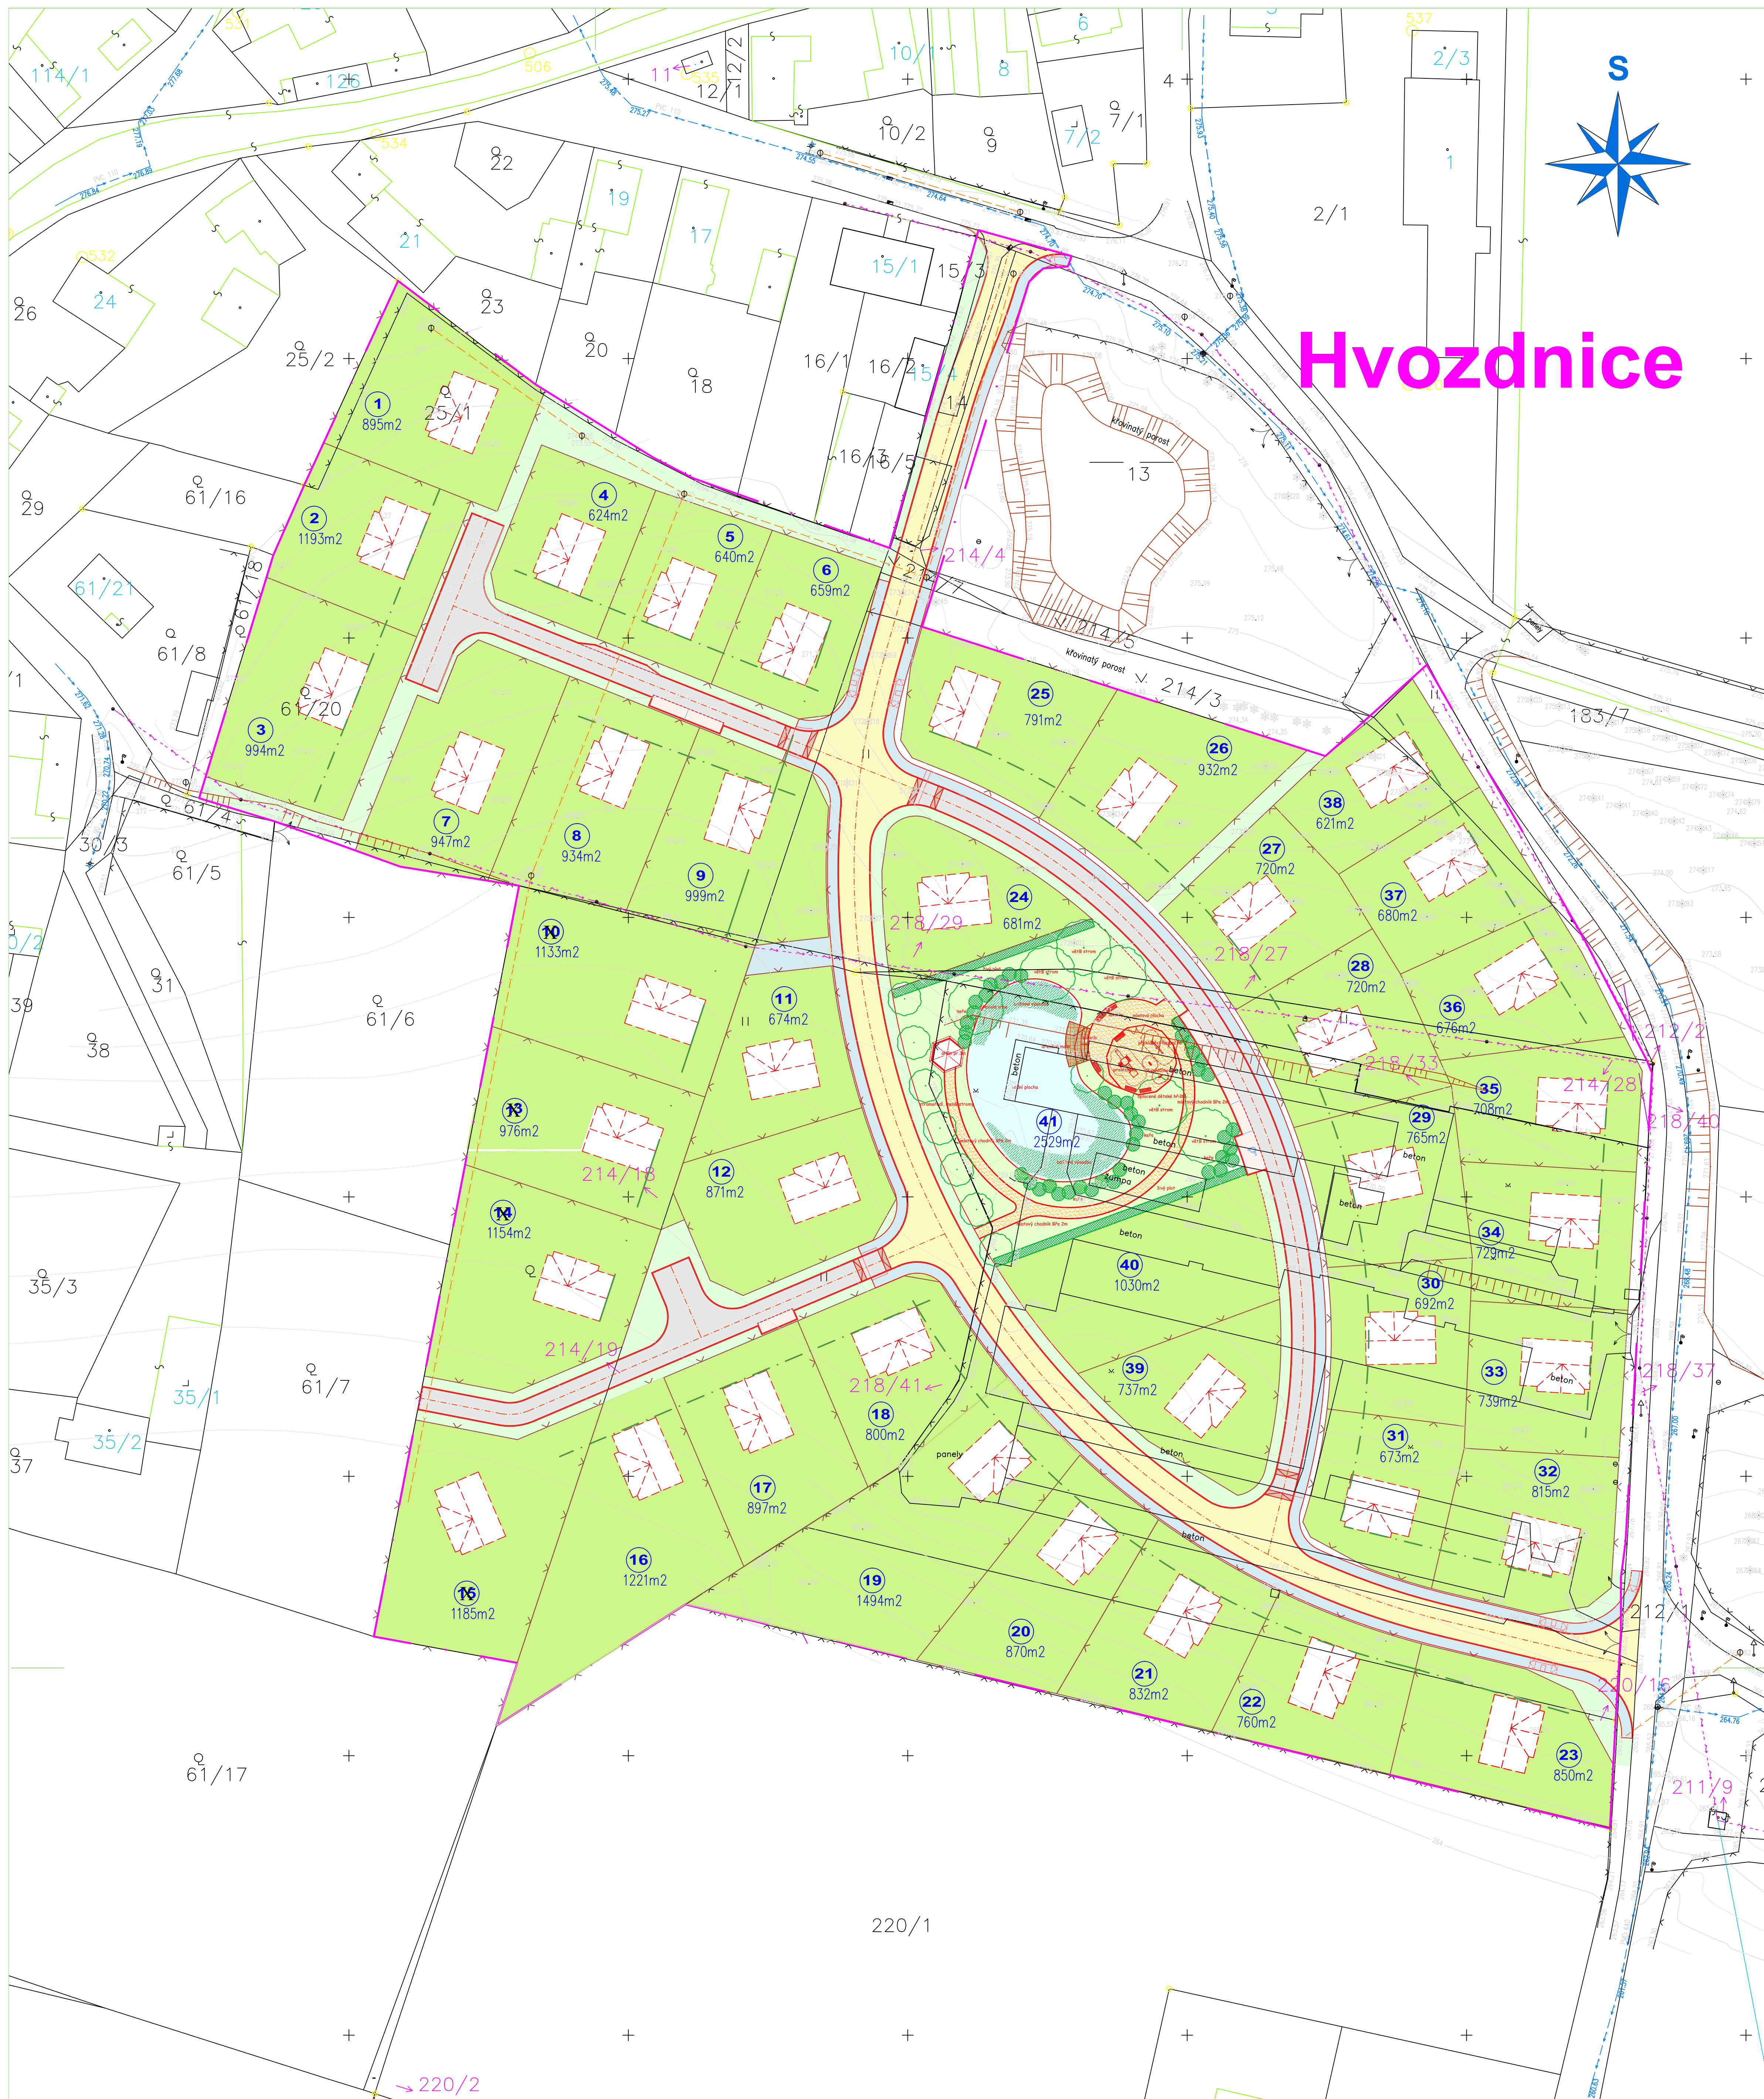

# Hvozdnice



### LEGENDA HRANIC POZEMKŮ:

— KATASTRÁLNÍ HRANICE  
61/17 ČÍSLA PARCEL DLE KN

### LEGENDA INŽENÝRSKÝCH SÍTÍ – STAV:

— VODOVOD  
— KANALIZACE  
— ELEKTRO INŽENÝRING

POZEMNÍ VEŠENÍ JSOU ZKRESLENA INFORMATIVNĚ I  
PODMINKOU ZHÁVNĚNÍ STAVEBNÍCH PRACÍ JE VÝCHNĚ  
POZEMNÍCH VEŠENÍ A ODZVĚNĚNÍ ZAČÁTKU STAVBY  
JEJICH SPRÁVČŮM I

### LEGENDA:

- REŠENÉ OZEMÍ
- STAVEBNÍ ČÁRA
- OBLUČNÁ KOMUNIKACE – ŽNICE
- ZKLONĚNÉ KOMUNIKACE – BETONOVÁ DLAŽBA
- PARKOVACÍ STÁNÍ – BETONOVÁ DLAŽBA
- CHODNÍKY – BETONOVÁ DLAŽBA
- RAMPY ZPOMALOVACÍCH PRAHŮ – BETONOVÁ DLAŽBA
- VEŠENÁ ZELEŇ – OHROUŠOVÁNÍ TL. 15 cm + OŠETŘÍ TRÁVOU
- PARCELY RD
- VODNÍ PLOCHA
- ČÍSLA PARCEL + VÝMĚRA

SOUDRADNÝ SYSTÉM: S-JTSK  
VÝŠKOVÝ SYSTÉM: BpV

KRESLIL:	KOLEKTIV	STUPEŇ:	DUR
ZPRACOVAL:	ING. JOSEF JAVŮREK	ZAK. ČÍSLO:	02613
TECHNICKÁ KONTROLA:	ING. AROH ROBERT CHLÁDEK	ARCHIVNÍ ČÍSLO:	
ZODPOVĚDNÝ PROJEKTANT:	ING. JOSEF JAVŮREK	DATUM:	V/2014
TRVALÁ PROJEKCE:	ING. JOSEF JAVŮREK	FORMÁT:	904
KVAL.: KRÁLŮVHOŘSKÝ STAVEBNÍ ÚŘAD M.M. KRÁLŮVCE, OBCI HVOZDNICE		MĚŘITKO:	1:500
INVESTOR: OBCI HVOZDNICE, HVOZDNICE 51, LHOTA POD LÍBÁNKOU, 503 27		ČÍSLO SOUPRAVY:	ČÍSLO PŘÍLOHY:
			C.2.

**C**  
**DUR**

HVOZDNICE JIH – ZÁSTAVBA RD – I ETAPA  
KOMUNIKACE A INŽENÝRSKÉ SÍTĚ  
SITUAČNÍ VÝKRESY  
CELKOVÁ SITUACE