


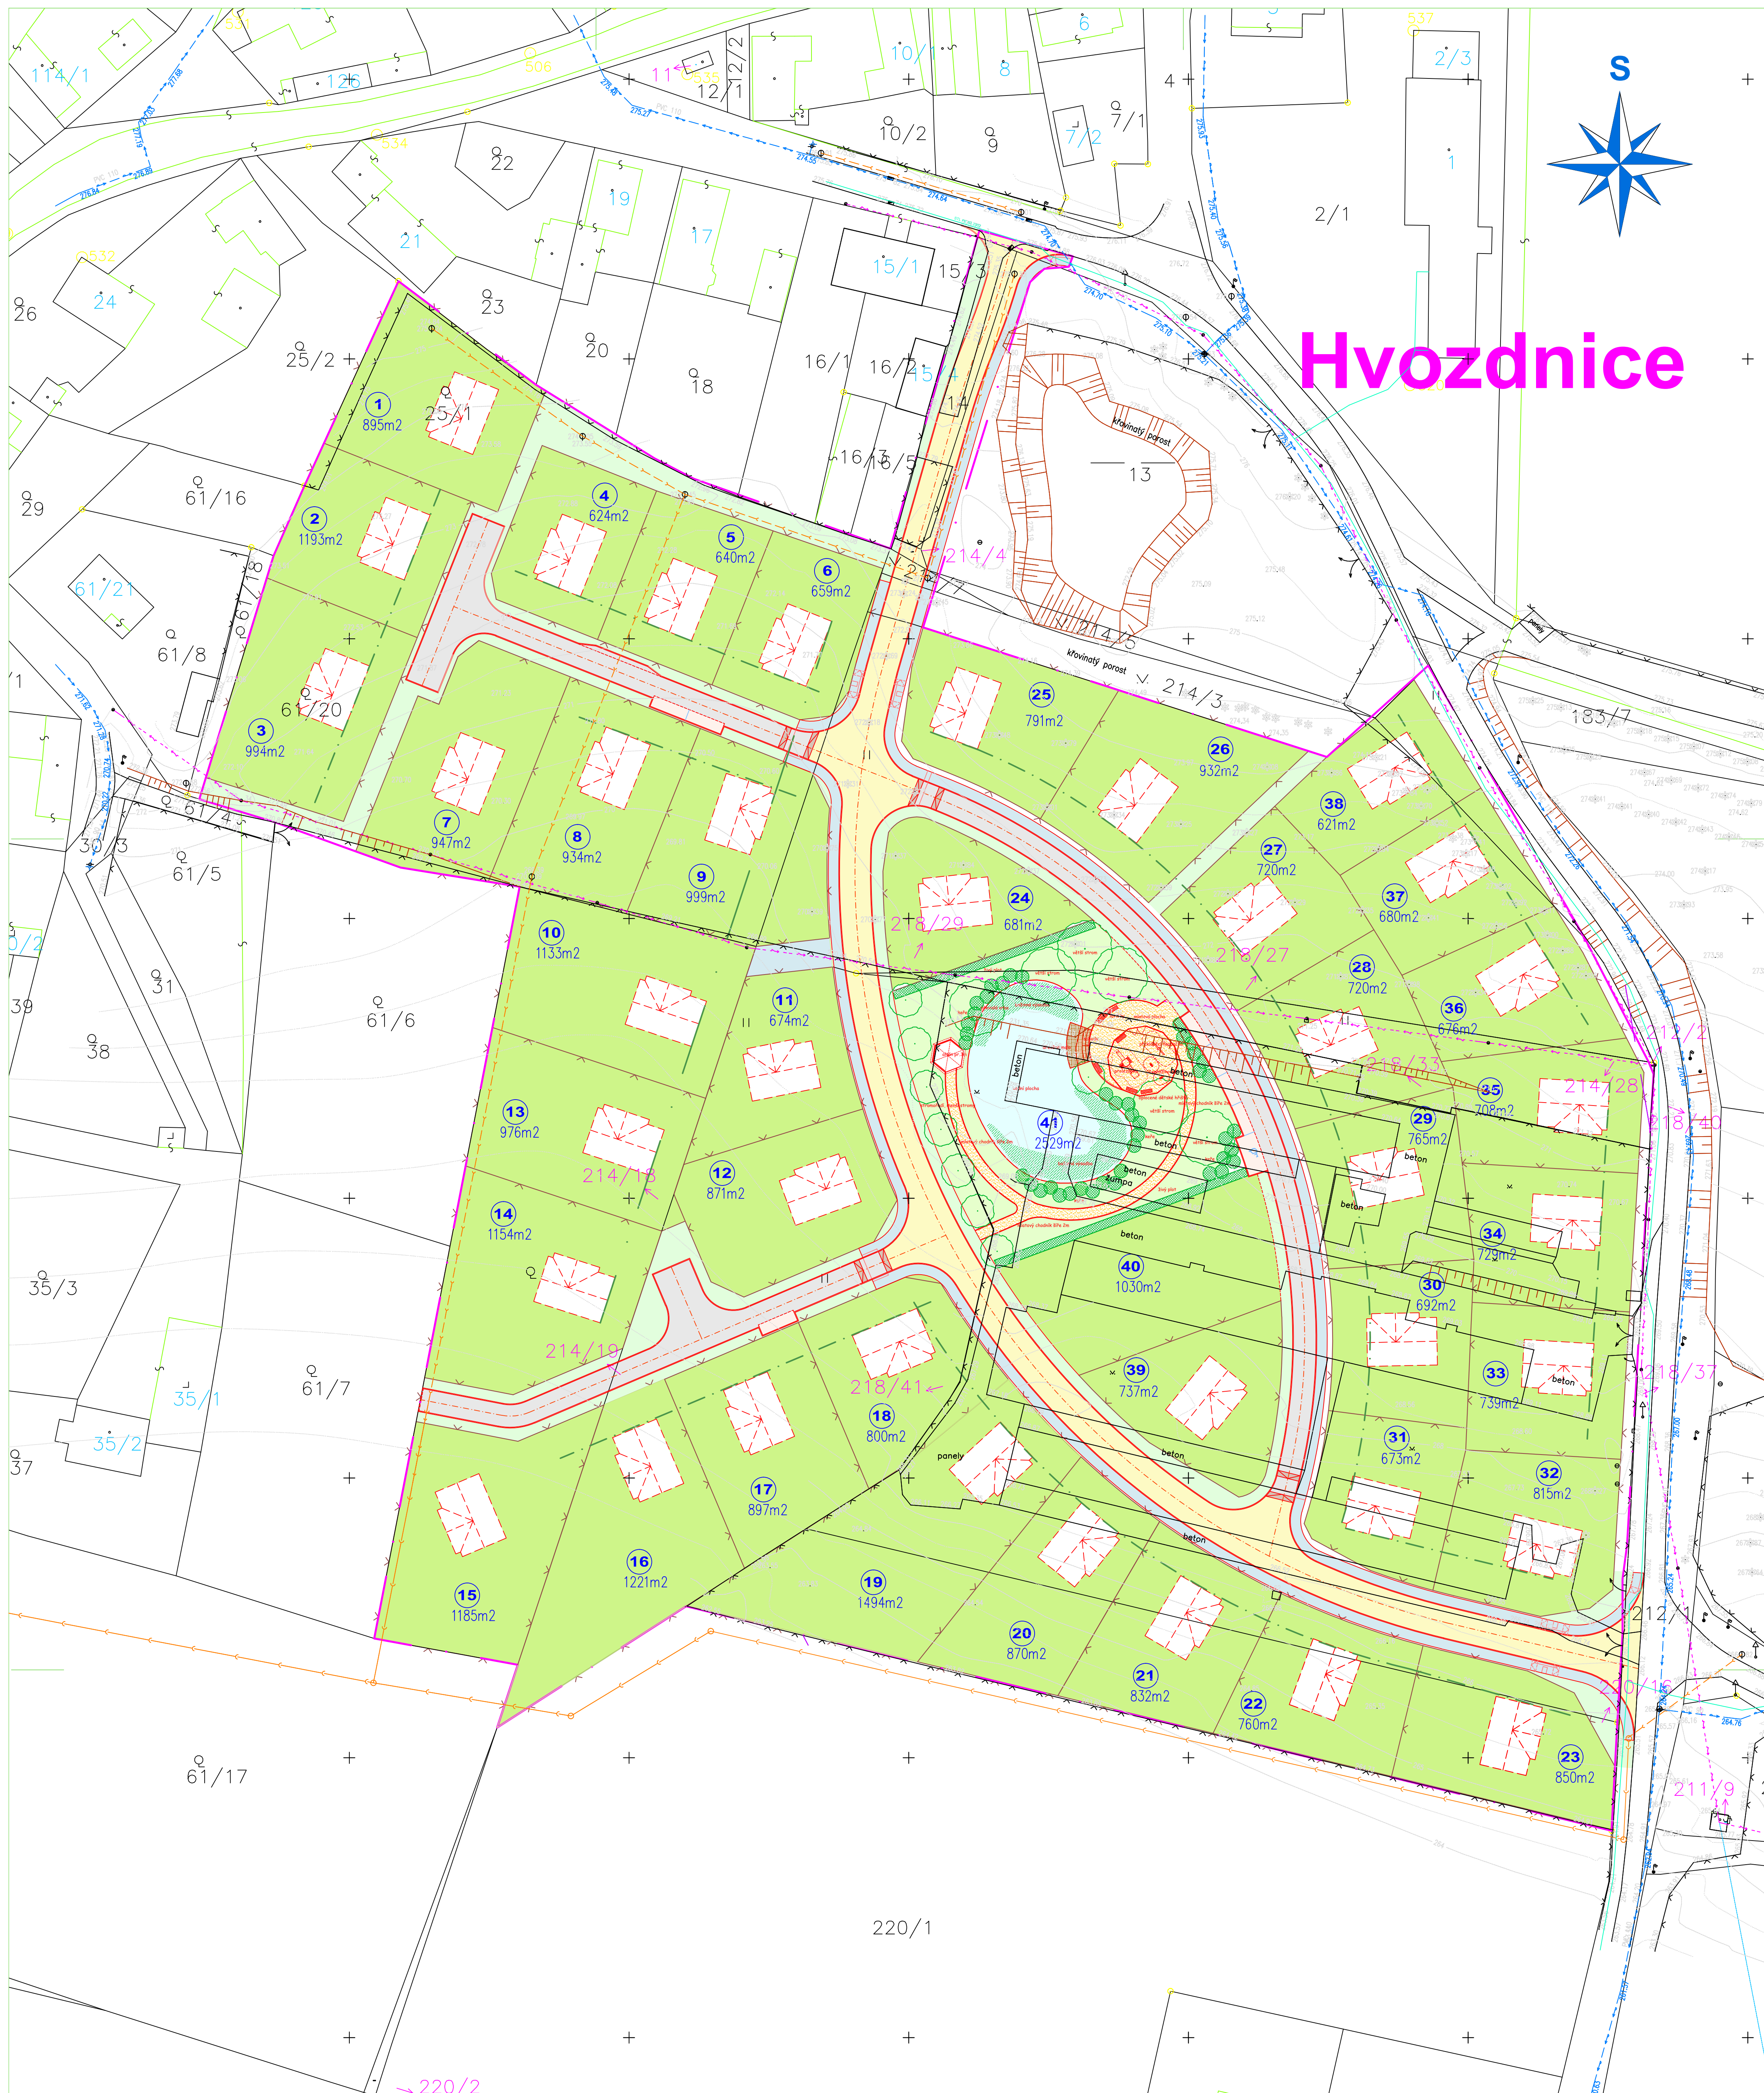

# Hvozdnice



### LEGENDA HRANIC POZEMKŮ:

— KATASTRÁLNÍ HRANICE  
61/17 ČÍSLA PARCEL DLE KN

### LEGENDA INŽENÝRSKÝCH SÍTÍ – STAV:

— VODOVOD  
— KANALIZACE  
— ELEKTRO INŽENÝRNÍ

POZEMNÍ VEŠENÍ JSOU ZKRESLENA INFORMATIVNĚ I  
PODMÍNKOU ZHODNĚNÍ STAVEBNÍCH PRACÍ SE VÝKONNÍ  
POZEMNÍMI VEŠENÍMI A OZNAVENÍM ZAČÁTKU STAVBY  
JEJICH SPRÁVČOVI I

### LEGENDA:

- REŠENÉ OZEMÍ
- STAVEBNÍ ČÁRA
- OBLUČNÁ KOMUNIKACE – ŽNICE
- ZKLONĚNÉ KOMUNIKACE – BETONOVÁ DLAŽBA
- PARKOVACÍ STÁNÍ – BETONOVÁ DLAŽBA
- CHODNÍKY – BETONOVÁ DLAŽBA
- RAMPY ZPOMALOVACÍCH PRAHŮ – BETONOVÁ DLAŽBA
- VEŠENÁ ZELEŇ – OHRAZOVÁNÍ TL. 15 cm + OŠETŘÍ TRÁVOU
- PARCELY RD
- VODNÍ PLOCHA
- ČÍSLA PARCEL + VÝMĚRA

SOUDRÁDNÝ SYSTÉM: S-JTSK  
VÝŠKOVÝ SYSTÉM: BpV

KRESLIL:	KOLEKTIV	ING. JOSEF JAVŮREK	STUPEŇ:	DSP
ZPRACOVATEL:	ING. JOSEF JAVŮREK	ING. JOSEF JAVŮREK	ZAK. ČÍSLO:	04817
TECHNICKÁ KONTROLA:	ING. AROH ROBERT CHLÁDEK	ING. AROH ROBERT CHLÁDEK	ARCHIVNÍ ČÍSLO:	
ZODPOVĚDNÝ PROJEKTANT:	ING. JOSEF JAVŮREK	ING. JOSEF JAVŮREK	DATAUM:	X/2017
TRŽNÍ PRŮJEKTANT:	ING. JOSEF JAVŮREK	ING. JOSEF JAVŮREK	FORMÁT:	944
KVAL. KRAJOVOPRAVĚCKÝ:	STAVEBNÍ ÚŘAD M. H. KRÁLŮVCE	STAVEBNÍ ÚŘAD M. H. KRÁLŮVCE	MĚŘÍTKO:	1:500
INVESTOR:	OBEC HVOZDNICE, HVOZDNICE 51, LHOVA POD LÍBÁNKY, 503 27	OBEC HVOZDNICE	ČÍSLO SOUPRAVY:	ČÍSLO PŘÍLOHY:
ACE:	HVOZDNICE JIH – ZÁSTAVBA RD – I ETAPA KOMUNIKACE A INŽENÝRSKÉ SÍTĚ			C.2.
OBVOD:	SO 02 ZASOBOVÁNÍ VODOU, SO 03 KANALIZACE			
OBVOD:	SITUAČNÍ VÝKRESY CELKOVÁ SITUACE			

C  
DSP