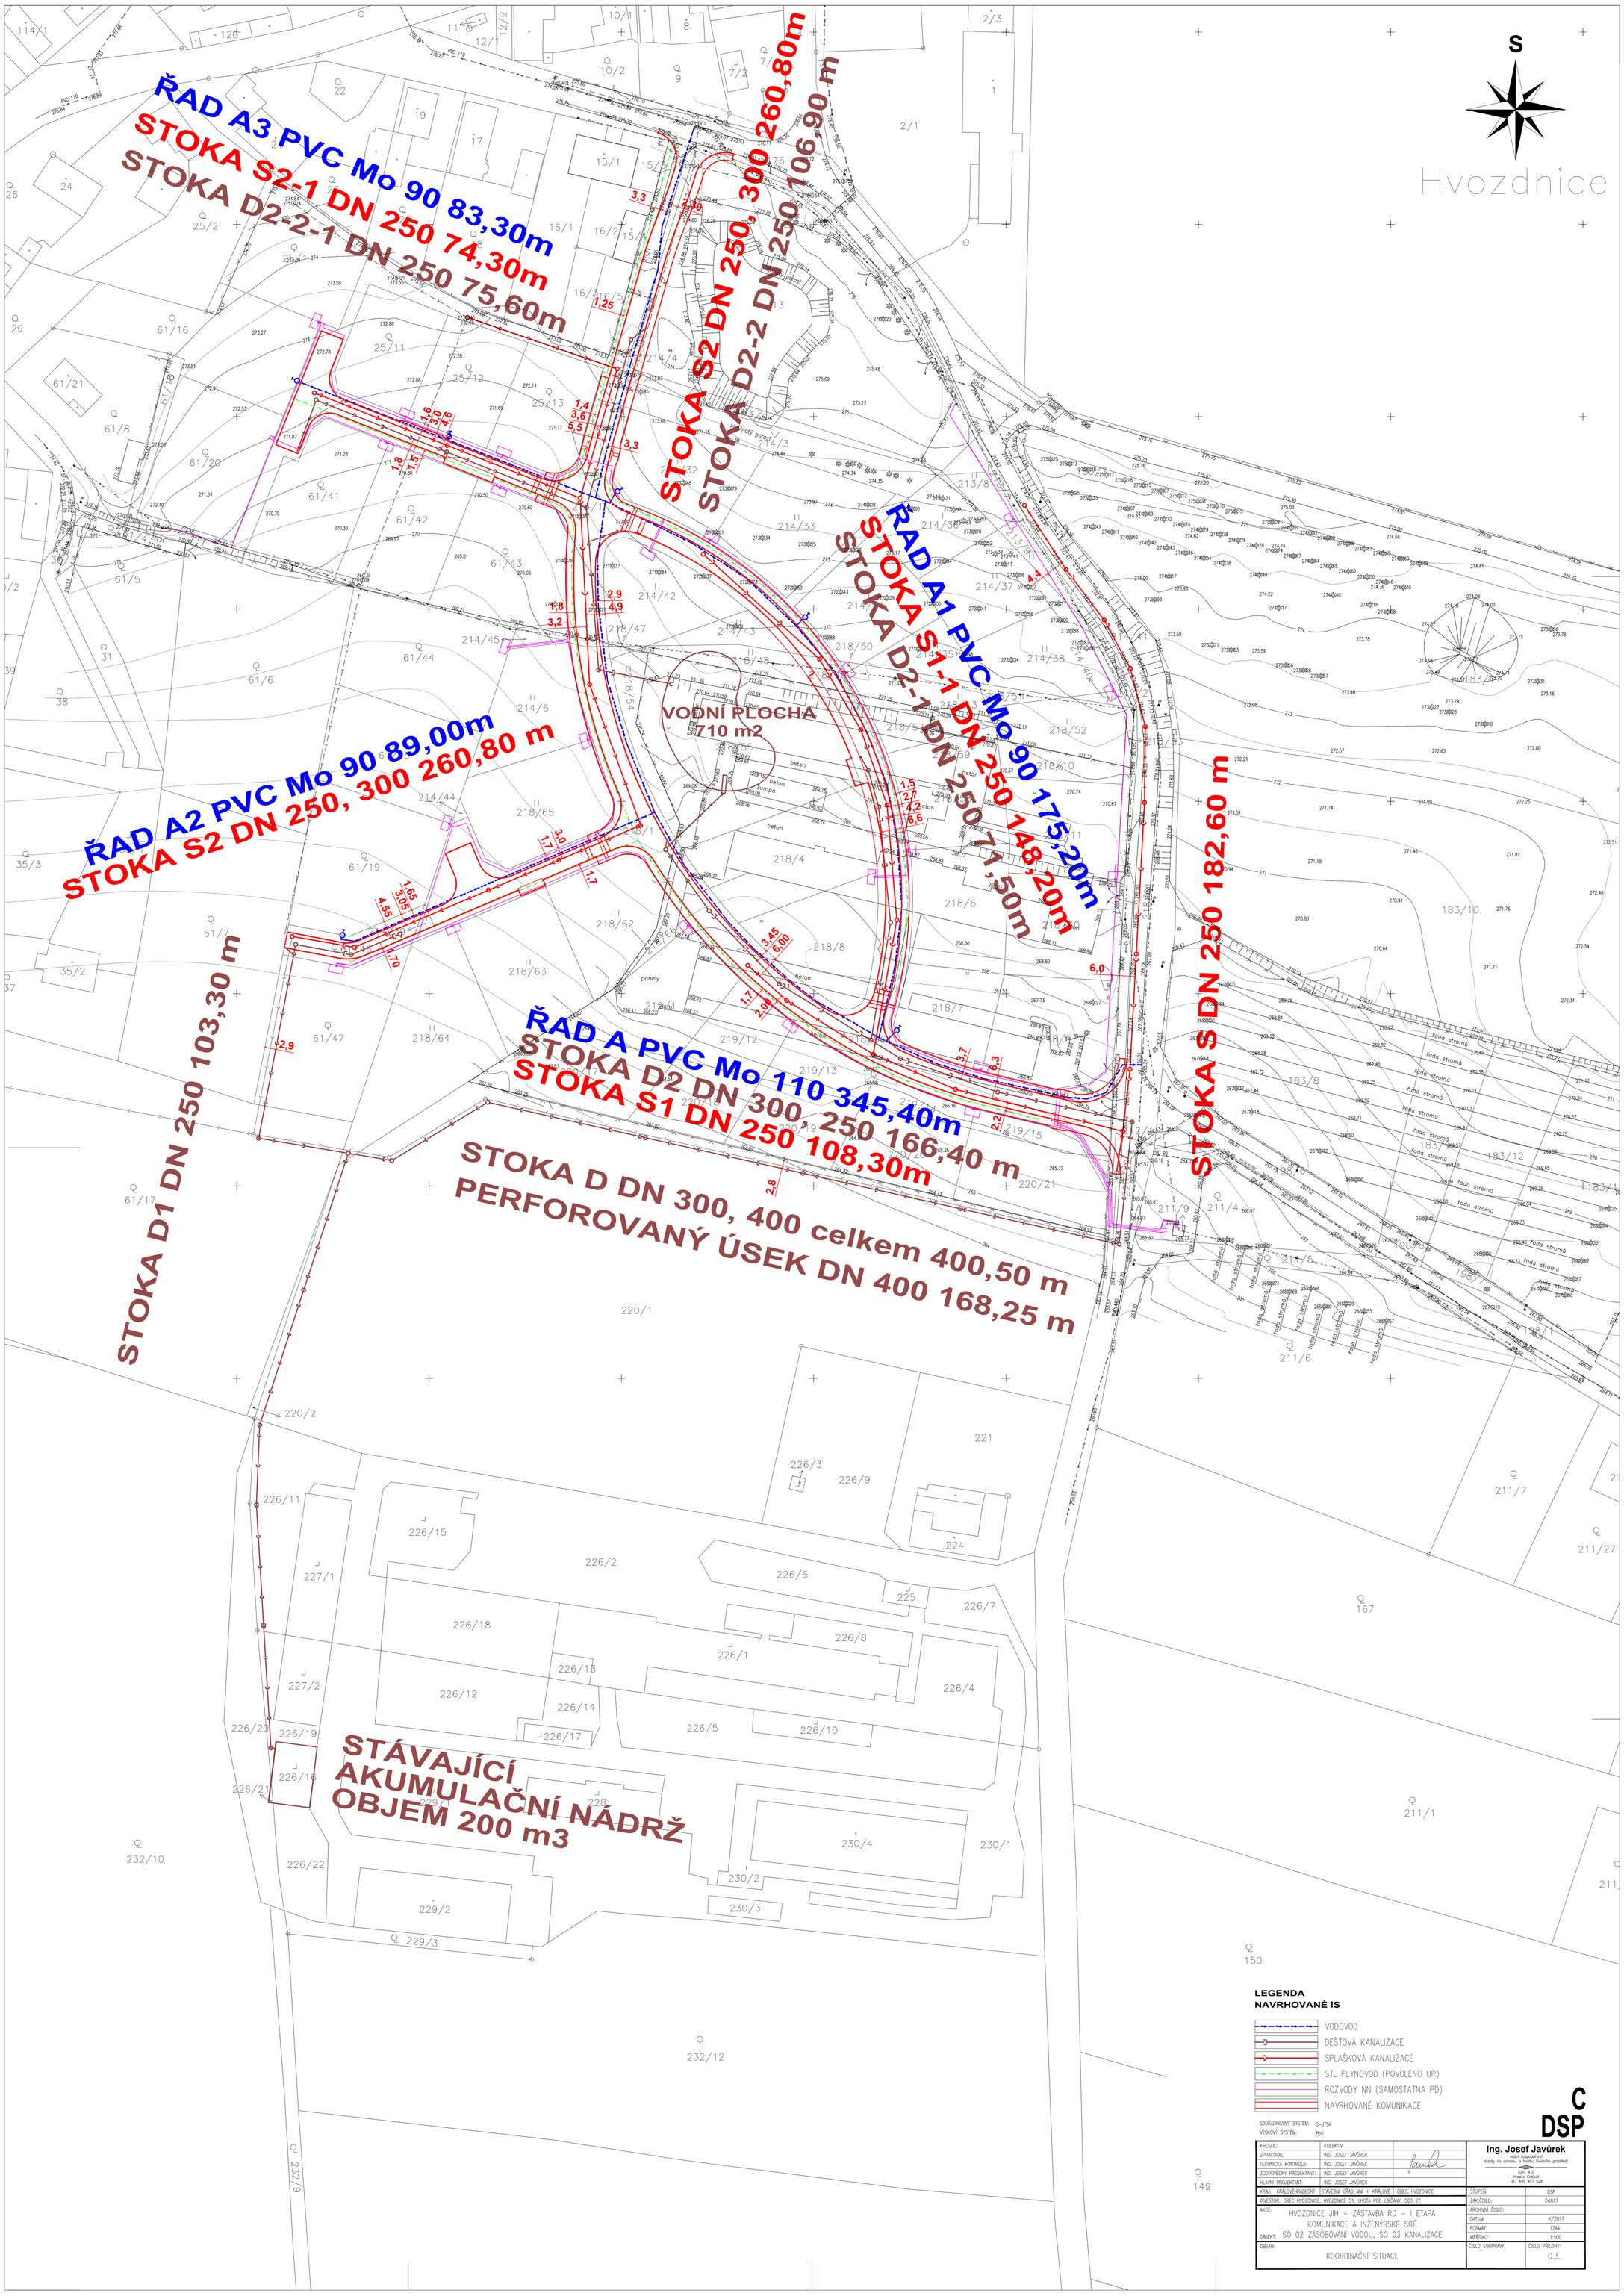

LEGENDA
NAVRHOVANÉ IS

- VODOVOD
- DEŠŤOVÁ KANALIZACE
- SPLAŠKOVÁ KANALIZACE
- STL PLYNOVOD (POVOLENO UR)
- ROZVODY NN (SAMOSTATNÁ PD)
- NAVRHOVANÉ KOMUNIKACE

C
DSP

SOUŘADNICOVÝ SYSTÉM: S-JTSK
VÝŠKOVÝ SYSTÉM: BpV

KRESLIL:	KOLEKTIV	
ZPRACOVAL:	ING. JOSEF JAVŮREK	
TECHNICKÁ KONTROLA:	ING. JOSEF JAVŮREK	
ZODPOVĚDNÝ PROJEKTANT:	ING. JOSEF JAVŮREK	
HLAVNÍ PROJEKTANT:	ING. JOSEF JAVŮREK	
KRAJ: KRÁLOVÉHRADECKÝ	STAVEBNÍ ÚŘAD: MM H. KRÁLOVÉ	OBEC: HVOZDNICE

INVESTOR: OBEC HVOZDNICE, HVOZDNICE 51, LHOTA POD LIBČANY, 503 27

AKCE: HVOZDNICE JIH – ZÁSTAVBA RD – I ETAPA
KOMUNIKACE A INŽENÝRSKÉ SÍTĚ
OBJEKT: SO 02 ZÁSOBOVÁNÍ VODOU, SO 03 KANALIZACE

OBSAH: KOORDINAČNÍ SITUACE

Ing. Josef Javůrek
autorizovaný inženýr
stavby na ochranu a tvorbu životního prostředí
IČ: 870
Hradec Králové
Tel.: 495 407 528

STUPEŇ:	DSP
ZAK.ČÍSLO:	04817
ARCHIVNÍ ČÍSLO:	
DATUM:	X/2017
FORMÁT:	12A4
MĚŘÍTKO:	1:500
ČÍSLO SOUPRAVY:	ČÍSLO PŘÍLOHY: C.3.