

ODŮVODNĚNÍ ZMĚNY č.1 ÚZEMNÍHO PLÁNU HVOZDNICE

LEGENDA

STAV/PLOCHY STABILIZOVANÉ	NAVRH / PLOCHY ZMĚN	ÚZEMNÍ REZERVA	
			HRANICE ÚZEMNÍCH JEDNOTEK A PLOCH
			Hranice řešeného území
			Hranice katastrálního území
			Hranice zastavěného území
			Hranice zastavitelných ploch (Z)


PLOCHY S ROZDÍLNÝM ZPŮSOBEM VYUŽITÍ ÚZEMÍ	
BV	Plochy bydlení - v rodinných domech - venkovské
NZ	Plochy zemědělské
NP	Plochy přírodní

TECHNICKÁ INFRASTRUKTURA	
	Vrchní vedení VN 35 kV
	Trafostanice
	Kanalizační řad - splašková kanalizace
	Kanalizační řad - dešťová kanalizace
	Čerpací stanice kanalizace
	Vodovod
	STL plynovod
	Komunikační vedení
	Radiový směrový spoj

LIMITY VYUŽITÍ ÚZEMÍ, OCHRANA HODNOT ÚZEMÍ	
	Regionální biokoridor
	Lokální biokoridor
	Lokální biocentrum
	Interakční prvky
	Památka místního významu
	Významný strom
	Pásma 50 m od hranice PUPFL
	Ochranné pásmo silnice
	Ochranné pásmo elektrovedení
	Ochranné pásmo pozorovacího vrtu ČHMÚ
	Cyklotrasa
	Významný výhled
	Investice do půdy / hlavní odvodňovací zařízení
	Půdy v I. a II. třídě ochrany

VEŘEJNĚ PROSPĚŠNÉ STAVBY A OPATŘENÍ	
VU1	Založení prvku ÚSES - Regionální biokoridor RBK 1278

Řešené území se nachází v ochranném pásmu letištního radiolokačního prostředku a radiových směrových spojů. Je zranitelnou oblastí a nachází se v oblasti krajinného rázu Cidlínsko. Celé řešené území je Územím s archeologickými nálezky a je zájmovým územím Ministerstva obrany ČR z hlediska povolání vyjmenovaných druhů staveb.

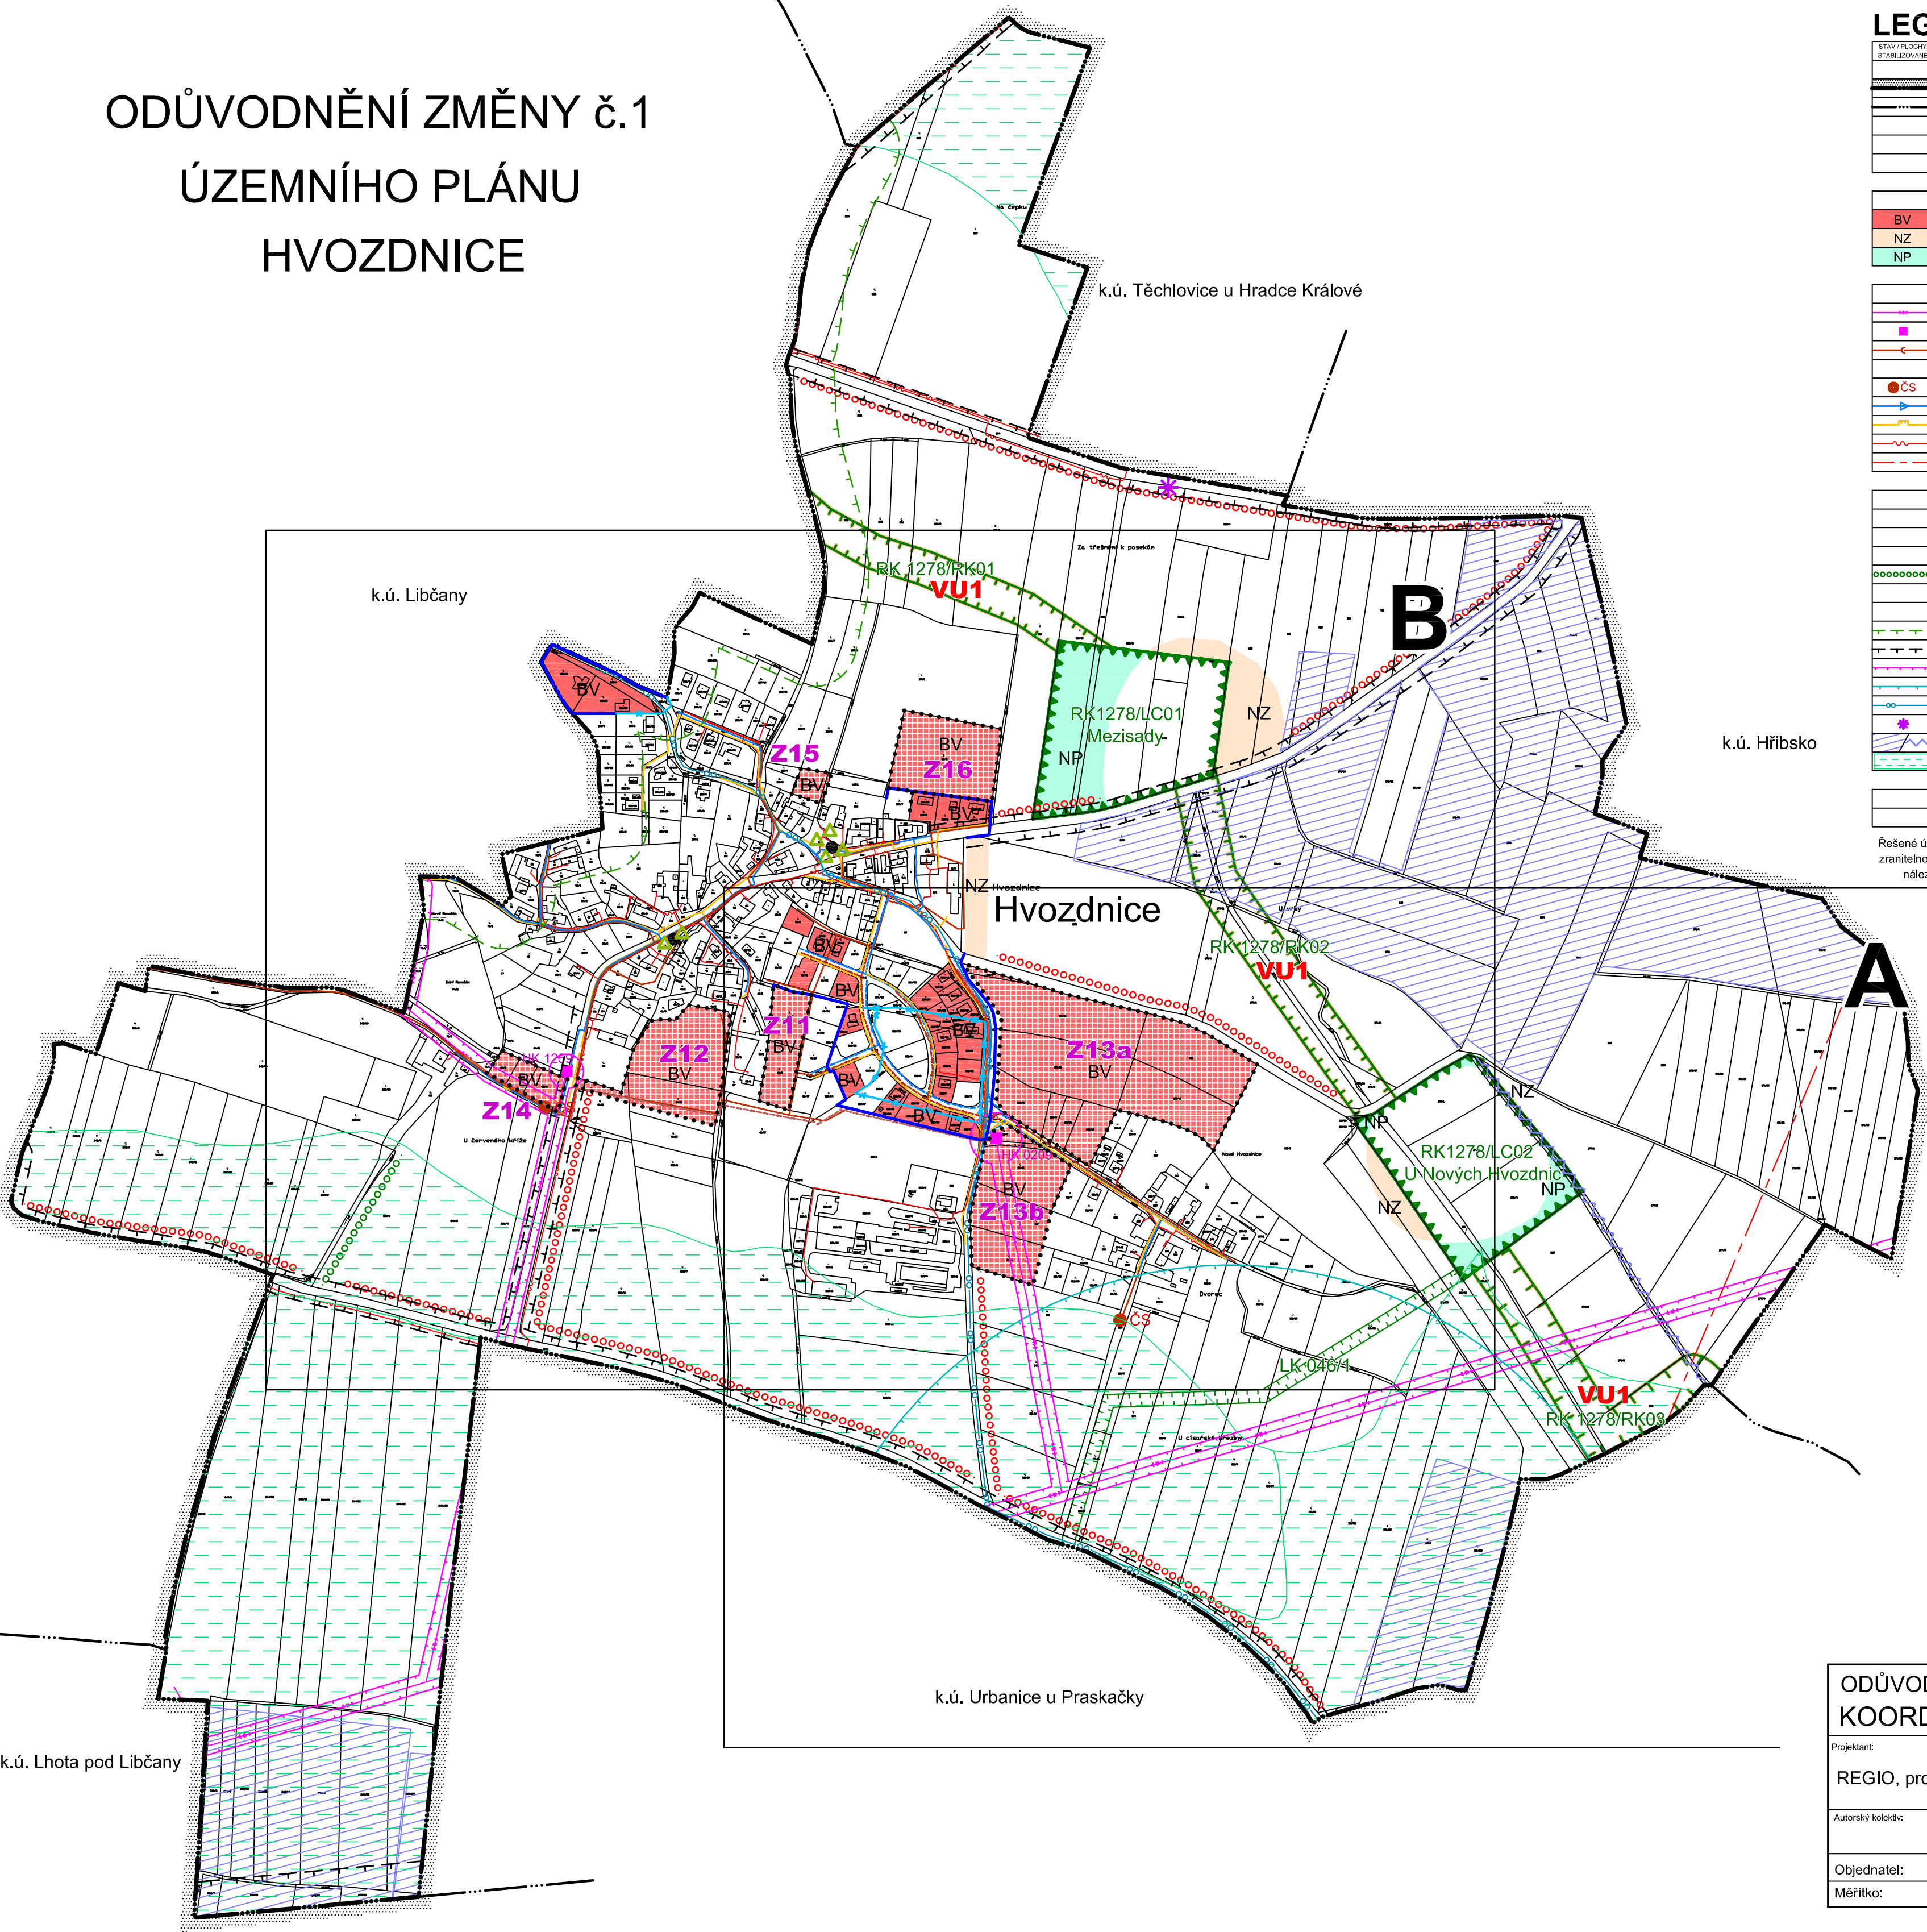

ODŮVODNĚNÍ ZMĚNY č.1 ÚZEMNÍHO PLÁNU HVOZDNICE		KOORDINAČNÍ VÝKRES		1
Projektant: REGIO, projektový ateliér s.r.o.				
Autorský kolektiv: Ing. arch. Jana Šejvlová, Pavel Kupka, Jan Harčarik, Ing. Zlata Machačová, Ing. Martin Šejvl				
Objednatel:	Obec Hvozdnice	Návrh:	Září 2021	
Měřítko:	1 : 5 000	Vydaná Změna č.1:		