

ÚZEMNÍ PLÁN HVOZDNICE

LEGENDA

STAV / PLOCHY STABILIZOVANÉ	MAJITEL / PLOCHY ZMĚN	ÚZEMNÍ REZERVA
HRANICE ÚZEMNÍCH JEDNOTEK		
Hranice řešeného území		
Hranice katastrálního území		
Hranice zastavěného území k 14. 9. 2021		
Hranice zastavitelných ploch (Z)		

PLOCHY S ROZDÍLNÝM ZPŮSOBEM VYUŽITÍ ÚZEMÍ			
BV	BV	(BV)	Plochy bydlení - v rodinných domech - venkovské
OV			Plochy občanského vybavení - veřejná infrastruktura
OM			Plochy občanského vybavení - komerční zařízení malá a střední
	OS		Plochy občanského vybavení - tělovýchovná a sportovní zařízení
VL			Plochy výroby a skladování - lehký průmysl
DS	DS		Plochy dopravní infrastruktury - silniční
PV			Plochy veřejných prostranství
ZV			Plochy veřejných prostranství - veřejná zeleň
ZS			Plochy zeleně - soukromá a vyhrazená
W			Plochy vodní a vodohospodářské
NP			Plochy přírodní
NZ			Plochy zemědělské

TECHNICKÁ INFRASTRUKTURA		
		Vrchní vedení VN 35 kV
		Trafostanice
		Kanalizační řád - splašková kanalizace
		Kanalizační řád - dešťová kanalizace
		Čerpací stanice kanalizace
		Vodovod
		STL plynovod
		Komunikační vedení
		Radiový směrový spoj

LIMITY VYUŽITÍ ÚZEMÍ, OCHRANA HODNOT ÚZEMÍ		
		Regionální biokoridor
		Lokální biokoridor
		Lokální biocentrum
		Interakční prvky
		Památkový objekt
		Památkový objekt
		Významný strom

VEŘEJNĚ PROSPĚŠNÉ STAVBY A OPATŘENÍ		
VU1		Založení prvku ÚSES - Regionální biokoridor RBK 1278


ZÁZNAM O ÚČINNOSTI

Záznam o účinnosti vyhotovení územního plánu zahrnující úplné znění k 13. 9. 2022
Úplné znění Územního plánu Hvozdnice po vydání Změny č. 1
Správní orgán, který změnu č.1 vydal : Zastupitelstvo obce Hvozdnice
Pořadové číslo poslední změny : Změna č. 1 ÚP Hvozdnice
Datum nabytí účinnosti : 13. 9. 2022
Pořizovatel : Magistrát města Hradec Králové, odbor hlavního architekta
vedoucí odboru : Ing. arch. Petr Brůna
z pověření Ing. Martina Rambouskové
vedoucí oddělení územního plánování

ÚZEMNÍ PLÁN HVOZDNICE ÚPLNÉ ZNĚNÍ PO VYDÁNÍ ZMĚNY Č. 1 HLAVNÍ VÝKRES			
Projektant:	REGIO, projektový ateliér s.r.o.		
Autorský kolektiv:	Ing. arch. Jana Šejvlová, Pavel Kupka, Jan Harčarik, Ing. Zlata Macháčová, Ing. Martin Šejvl		
Objednatel:	Obec Hvozdnice	Územní plán - nabytí účinnosti	28. 2. 2014
Měřítko:	1 : 5 000	Změna č. 1 - nabytí účinnosti	13. 9. 2022



Realizováno za finanční podpory Královéhradeckého kraje

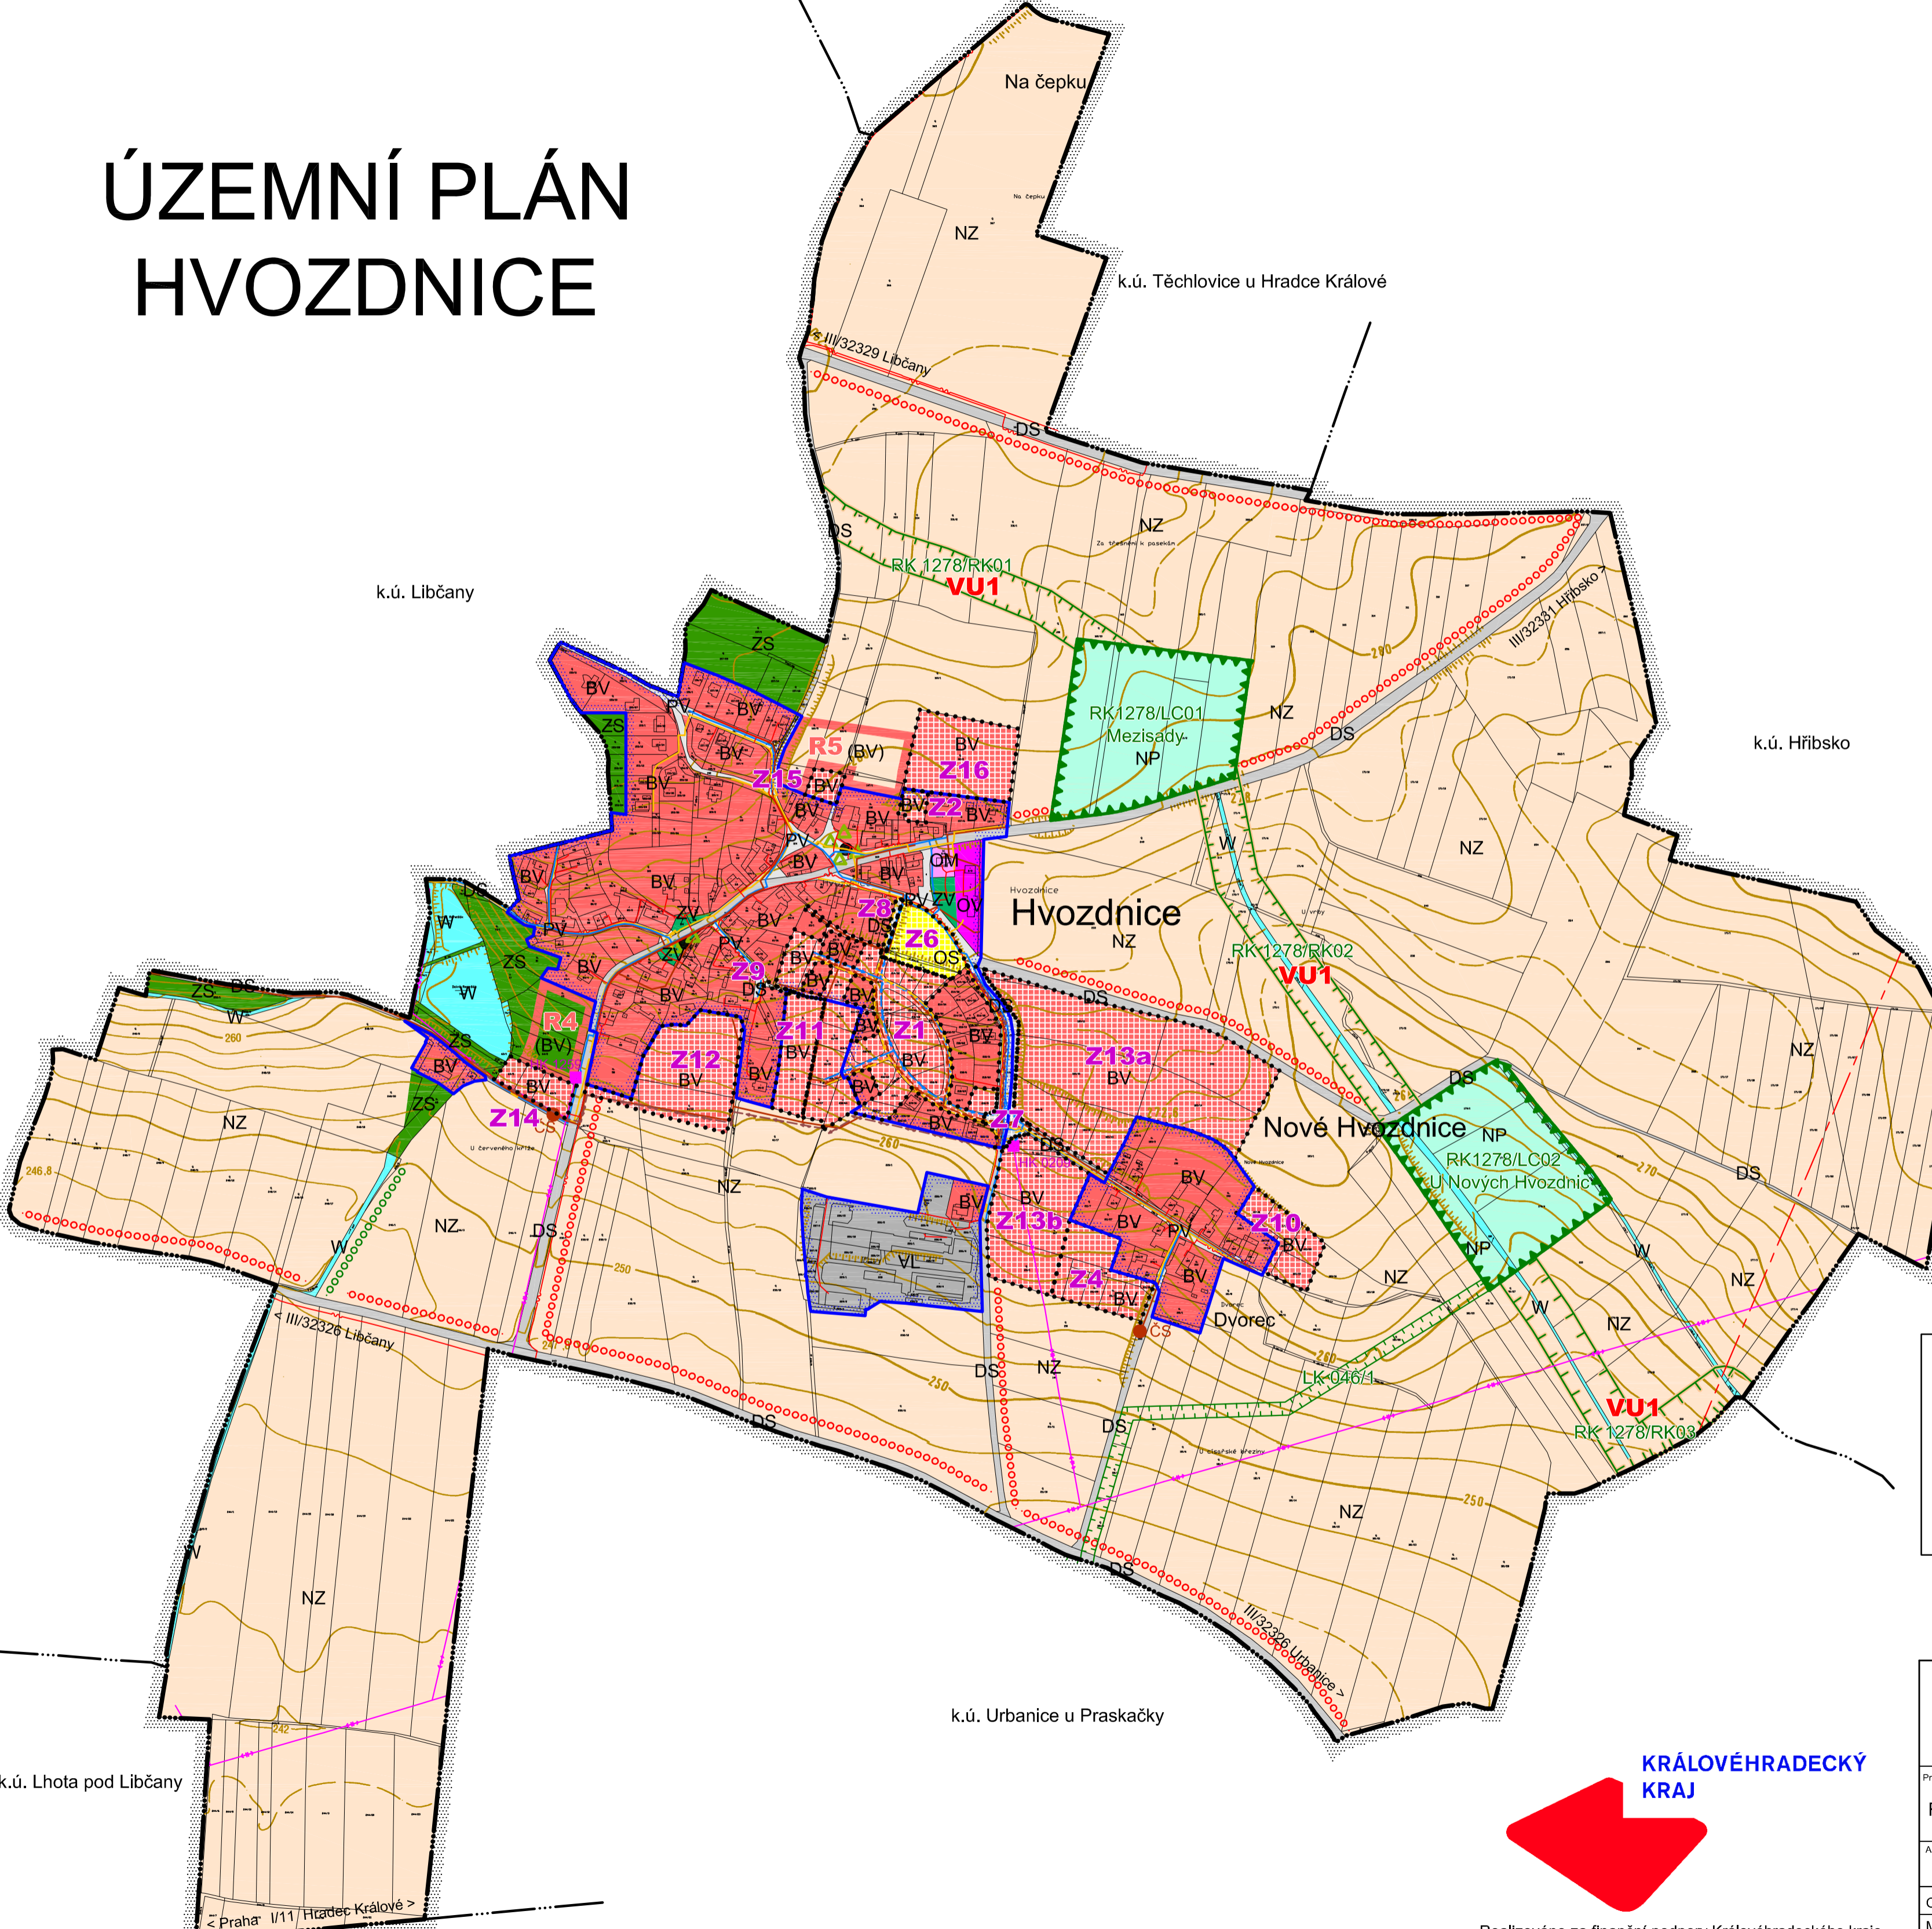

k.ú. Lhota pod Libčany

k.ú. Urbanice u Praskačky

k.ú. Hřibsko

k.ú. Libčany

k.ú. Těchlovice u Hradce Králové

Hvozdnice

Nové Hvozdnice

Dvůrec

Praha I/11/Hradec Králové