

ÚZEMNÍ PLÁN HVOZDNICE

LEGENDA

STAV / PLOCHY STABEHOVNĚ	NAVRH / PLOCHY ZMĚN	ÚZEMNÍ REZERVA
HRANICE ÚZEMNÍCH JEDNOTEK		
Hranice řešeného území		
Hranice katastrálního území		
Hranice zastavěného území k 14. 9. 2021		
Hranice zastavitelných ploch (Z)		


PLOCHY S ROZDILNÝM ZPŮSOBEM VYUŽITÍ ÚZEMÍ			
BV	BV	(BV)	Plochy bydlení - v rodinných domech - venkovské
OM			Plochy občanského vybavení - veřejná infrastruktura
	OS		Plochy občanského vybavení - komerční zařízení malá a střední
VL			Plochy výroby a skladování - lehký průmysl
DS	DS		Plochy dopravní infrastruktury - silniční
PV			Plochy veřejných prostranství
ZV			Plochy veřejných prostranství - veřejná zeleň
ZS			Plochy zeleně - soukromá a vyhrazená
W			Plochy vodní a vodo hospodářské
NP			Plochy přírodní
NZ			Plochy zemědělské

TECHNICKÁ INFRASTRUKTURA	
	Vrchní vedení VN 35 kV
	Trafostanice
	Kanalizační řád - splašková kanalizace
	Kanalizační řád - dešťová kanalizace
ČS	Čerpací stanice kanalizace
	Vodovod
	STL plynovod
	Komunikační vedení
	Radiový směrový spoj

LIMITY VYUŽITÍ ÚZEMÍ, OCHRANA HODNOT ÚZEMÍ	
	Regionální biokoridor
	Lokální biokoridor
	Lokální biocentrum
	Interakční prvky
	Památky místního významu
	Významný strom
	Pásmo 50 m od hranice PUPFL
	Ochranné pásmo silnice
	Ochranné pásmo elektrosvodů
	Ochranné pásmo pozorovacího vrtu ČHMÚ
	Cyklotrasa
	Významný výhled
	Investice do půdy / hlavní odvodňovací zařízení
	Půdy v I. a II. třídě ochrany

VEŘEJNĚ PROSPĚŠNÉ STAVBY A OPATŘENÍ	
VU1	Založení prvku ÚSES - Regionální biokoridor RBK 1278

Řešené území se nachází v ochranném pásmu letištního radiolokačního prostředku a radiových směrových spojů. Je zranitelnou oblastí a nachází se v oblasti krajinného rázu Cidliňsko. Celé řešené území je Územím s archeologickými nálezy a je zájmovým územím Ministerstva obrany ČR z hlediska povolování vyjmenovaných druhů staveb.

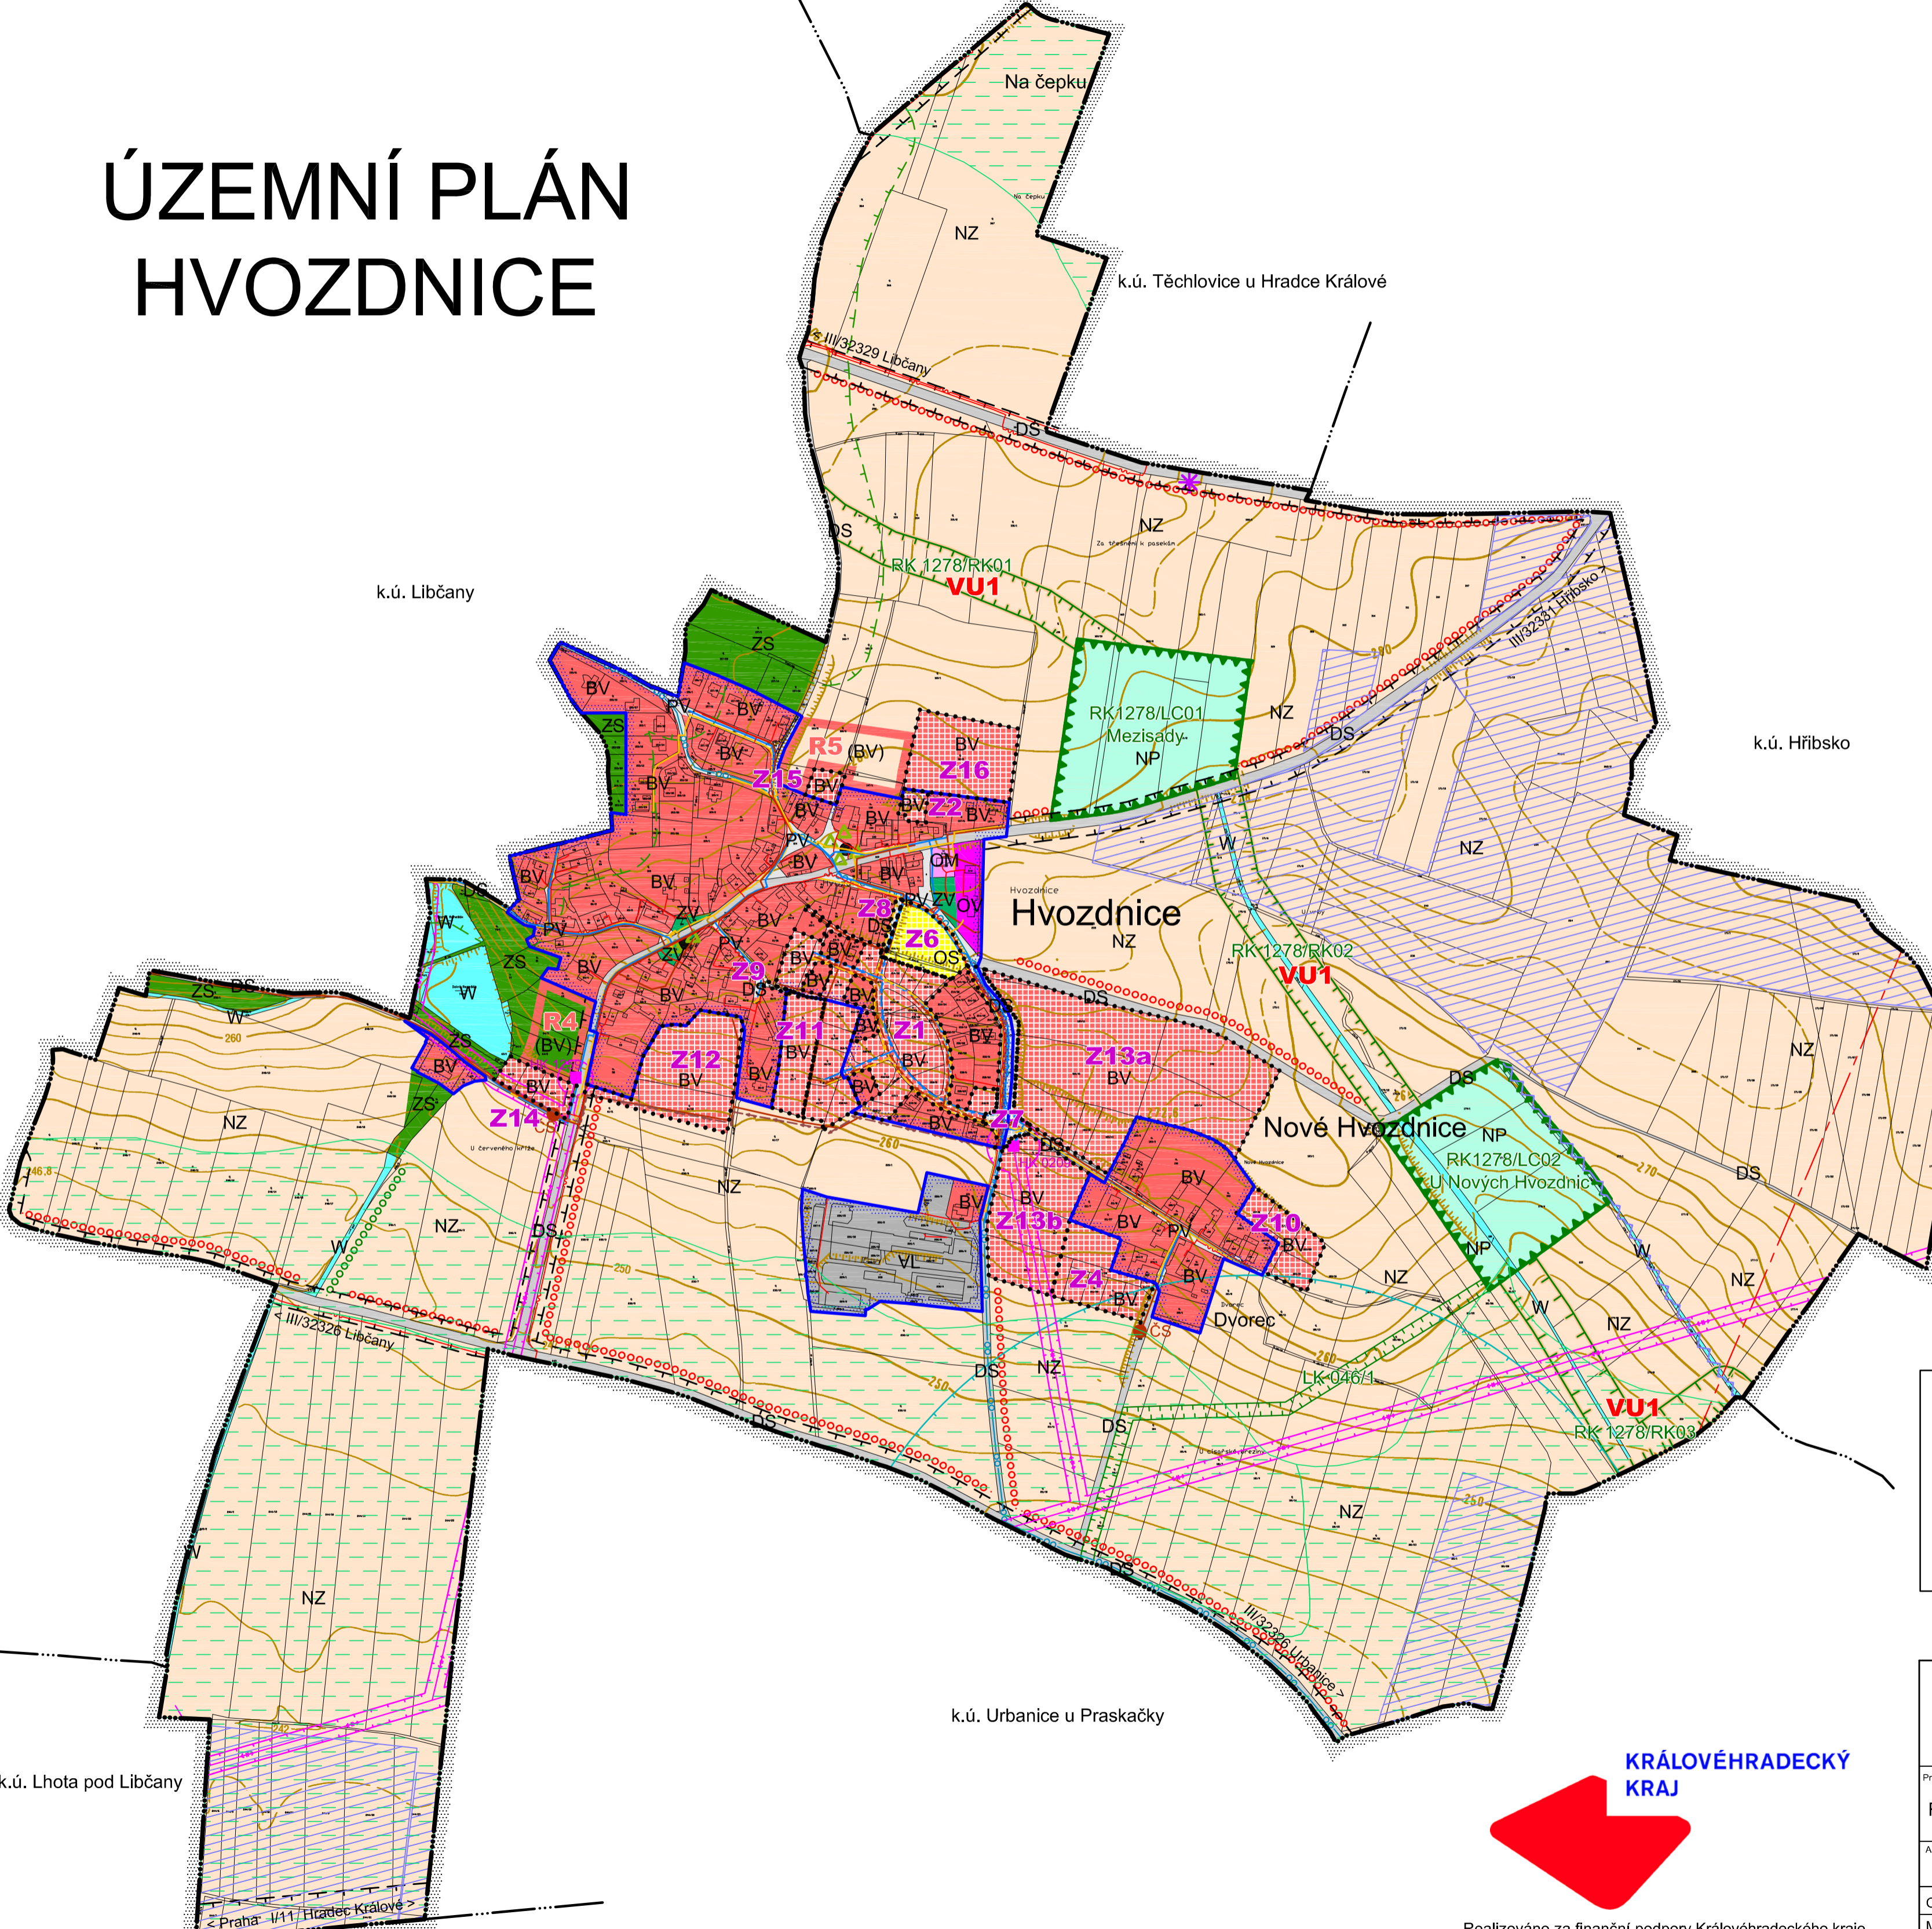

ZÁZNAM O ÚČINNOSTI

Záznam o účinnosti vyhotovení územního plánu zahrnující úplné znění k 13. 9. 2022
Úplné znění Územního plánu Hvozdnice po vydání Změny č. 1
 Správní orgán, který změnu č.1 vydal : Zastupitelstvo obce Hvozdnice
 Pořadové číslo poslední změny : Změna č. 1 ÚP Hvozdnice
 Datum nabytí účinnosti : **13. 9. 2022**
 Pořizovatel : Magistrát města Hradce Králové, odbor hlavního architekta
 vedoucí odboru : Ing. arch. Petr Brůna
 z pověření Ing. Martina Rambouskové
 vedoucí oddělení územního plánování

ÚZEMNÍ PLÁN HVOZDNICE
ÚPLNÉ ZNĚNÍ PO VYDÁNÍ ZMĚNY č. 1
KOORDINAČNÍ VÝKRES

Projektant:
 REGIO, projektový ateliér s.r.o.

Autorský kolektiv:
 Ing. arch. Jana Šejvlová, Pavel Kupka,
 Jan Harčarik, Ing. Zlata Machačová, Ing. Martin Šejvl

Objednatel: Obec Hvozdnice Územní plán - nabytí účinnosti 28. 2. 2014
 Měřítko: 1 : 5 000 Změna č. 1 - nabytí účinnosti 13. 9. 2022

REGIO s.r.o.
PROJEKTOVÝ ATELÉŘ
HRADEC KRÁLOVÉ

